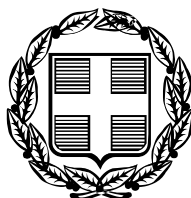


ΕΦΗΜΕΡΙΣ ΤΗΣ ΚΥΒΕΡΝΗΣΕΩΣ

ΤΗΣ ΕΛΛΗΝΙΚΗΣ ΔΗΜΟΚΡΑΤΙΑΣ

ΤΕΥΧΟΣ ΤΕΤΑΡΤΟ **Αρ. Φύλλου 295**

12 Απριλίου 2006

ΑΠΟΦΑΣΕΙΣ

Αριθ. 3835

Καθορισμός ορίων αιγιαλού και παραλίας στο «οδικό τμήμα Καραβόμυλου - Αγ. Ευφημίας» του Ν. Κεφαλληνίας.

Ο ΓΕΝΙΚΟΣ ΓΡΑΜΜΑΤΕΑΣ
ΠΕΡΙΦΕΡΕΙΑΣ ΙΟΝΙΩΝ ΝΗΣΩΝ

Έχοντας υπόψη :

1. Τις διατάξεις του ν. 2971/2001 (ΦΕΚ 285/τ.Α΄/19.12.2001) «Περί αιγιαλού και παραλίας».

2. Τις διατάξεις του ν.δ. 439/1970 «περί συμπληρώσεως των διατάξεων περί αιγιαλού».

3. Τις διατάξεις του ν. 3200/1955 «περί διοικητικής αποκέντρωσης» όπως αυτές τροποποιήθηκαν και ισχύουν σήμερα με τα ν.δ. 532/1970, β.δ. 704/1970, β.δ. 705/1970, β.δ. 192/1972, π.δ. 71/1984, π.δ. 347/1986. ν.2026/1992 και π.δ. 97/1993.

4. Τις διατάξεις του άρθρου 19 παραγρ. 5 ν. 2344/1995, του άρθρου 52 παρ. 6 ν. 2218/1994, του άρθρου 4 παρ. 7 του ν. 2240/1994, δυνάμει των οποίων αρμοδιότητες του Υπουργείου δικονομικών που είχαν μεταβιβασθεί στους Νομάρχες, ανήκουν στον Περιφερειακό Δ/ντή, σε συνδυασμό με αυτές του άρθρου 14 παρ. 2 του ν. 2399/1996 με τις οποίες προβλέπεται η κατάργηση των θέσεων των Περ/κων Δ/ντών, οι αρμοδιότητες πλέον του οποίου περιήλθαν στο Γενικό Γραμματέα της Περιφέρειας και ασκούνται από τον αναπληρωτή Περ/κό Δ/ντή.

5. Τις διατάξεις του τέταρτου εδαφίου της παρ. 2 του άρθρου 1 και της παρ. 6 του ιδίου άρθρου του ν. 2503/1997 «Διοίκηση, οργάνωση στελέχωση της Περιφέρειας, ρύθμιση θεμάτων για την Τοπική Αυτοδιοίκηση και άλλες διατάξεις» (ΦΕΚ 107/Α), σύμφωνα με τις οποίες οι Περιφερειακές Υπηρεσίες του Υπουργείου Οικονομικών, που συγκροτούσαν την Περιφερειακή Διοίκηση του Νόμου ή της Νομαρχίας, δεν υπήχθησαν στην ενιαία οργανική μονάδα της Περιφέρειας, ούτε καταργήθηκαν αλλά αποτελούν από 1.9.1997, Υπηρεσίες του Υπουργείου Οικονομικών.

6. Το υπ' αριθμ. 28979/31.7.1997 έγγραφο της Δ/νσης Διοίκησης του Υπουργείου Εσωτερικών, Δημ. Διοίκησης και Αποκέντρωσης, σύμφωνα με το οποίο οι αρμοδιότητες του Γενικού Γραμματέα της Περιφέρειας σε θέματα Υπηρεσιών του Υπουργείου Οικονομικών, μεταφέρονται από 1.9.1997 στον Υπουργό Οικονομικών.

7. Την υπ' αριθμ. 37930/ΔΙΟΕ 1264/14.10.2005 (ΦΕΚ 1432/ τ.Β΄) κοινή απόφαση των Πρωθυπουργού και Υπουργού Οικονομικών, περί καθορισμού αρμοδιοτήτων του Υφυπουργού Οικονομίας και Οικονομικών.

8. Τις διατάξεις της παρ. 21 του άρθρου 46 του ν. 3220/2004 (ΦΕΚ 15/τ.Α΄/28.1.2004 «Μεταβίβαση αρμοδιοτήτων του Υπίουργού Οικονομίας και Οικονομικών στον Γεν. Γραμματέα της Περιφέρειας».

9. Το υπ' αριθμ. 1030067/296/Α0006/7.4.2004 έγγραφο της Δ/νσης Οργάνωσης της Γενικής Δ/νσης Διοικητικής Υποστήριξης του Υπουργείου Οικονομίας και Οικονομικών «Διευκρινίσεις για τις αρμοδιότητες των Υφυπουργών Οικονομίας και Οικονομικών που περιέχονται από 10.4.2004 στους Γεν. Γραμματείς Περιφερειών».

11. Την από 23.2.2005 έκθεση της επιτροπής καθορισμού των ορίων αιγιαλού και παραλίας στο «οδικό τμήμα Καραβόμυλου- Αγ. Ευφημίας» Ν. Κεφαλληνίας και το τοπογραφικό υψομετρικό διάγραμμα, κλίμακας 1/500 το οποίο συντάχθηκε από τον τοπογράφο μηχ/κο Τονιόλο Παναγή, το Φεβρουάριο του 2005 σε πέντε (5) πινακίδες, ελέγχθηκε ως προς την ακρίβεια της αποτύπωσης από τη Δραγώνα Ν. τοπογράφο μηχ/κό, υπάλληλο Νομαρχιακής Αυτοδιοίκησης Κεφαλληνίας και Ιθάκης στις 14.2.2005 και θεωρήθηκε την ίδια ημερομηνία από το Γαβρά Ν. πολιτικό μηχανικό, Προϊστάμενο ΔΤΥ Νομαρχιακής Αυτοδιοίκησης Κεφαλληνίας και Ιθάκης.

12. Το υπ' αριθμ. 544.5/641/05/1.6.2005 έγγραφο του Γενικού Επιτελείου Ναυτικού.

13. Το υπ' αριθμ. 544.5/175/06/16.2.2006 έγγραφο του Γενικού Επιτελείου Ναυτικού, αποφασίζουμε:

Επικυρώνουμε την από 23.2.2005 ορθή επανάληψη έκθεση της κατά το άρθρο 3 του ν. 2971/2001 αρμόδιας Επιτροπής περί χάραξης των ορίων αιγιαλού παραλίας στο «οδικό τμήμα Καραβόμυλου- Αγ. Ευφημίας» Ν. Κεφαλληνίας καθώς επίσης και το από Φεβρουάριο του 2005 τοπογραφικό υψομετρικό διάγραμμα κλίμακας 1/500, το οποίο συντάχθηκε από τον τοπογράφο μηχ/κο Τονιόλο Παναγή σε πέντε πινακίδες, ελέγχθηκε ως προς την ακρίβεια της αποτύπωσης από τη Δραγώνα Ν. τοπογράφο μηχ/κό, υπάλληλο Νομαρχιακής Αυτοδιοίκησης Κεφαλληνίας και Ιθάκης στις 14.2.2005 και θεωρήθηκε την ίδια ημερομηνία από το Γαβρά Ν. πολιτικό μηχανικό, Προϊστάμενο ΔΤΥ Νομαρχιακής Αυτοδιοίκησης Κεφαλληνίας και Ιθάκης.

Στο τοπογραφικό αυτό διάγραμμα καθορίστηκε η οριογραμμή του αιγιαλού με κόκκινη πολυγωνική γραμμή (η οποία διακόπτεται από τους δύο υφιστάμενους καθορισμούς) σε τρία τμήματα με στοιχεία ΑΝ1,ΑΝ2,..., ΑΝ37,ΑΝ38≡1 (ΦΕΚ 26/1983), 13≡ΑΝ39, ΑΝ40....ΑΝ51, ΑΝ-52≡Α1 (ΦΕΚ 91/1995) και Α12≡ΑΝ53, ΑΝ54,..., ΑΝ79, ΑΝ-80≡Α1 (ΦΕΚ 549/2003).

Η οριογραμμή της παραλίας με κίτρινη πολυγωνική γραμμή (η οποία διακόπτεται από τους δύο υφιστάμενους καθορισμούς) σε τρία τμήματα με στοιχεία ΠΝ1,ΠΝ2,..., ΠΝ37, ΠΝ38Ξ1 (ΦΕΚ26/1983) 13ΞΠΝ39,ΠΝ40,... ΠΝ51,ΠΝ52ΞΠ1 (ΦΕΚ 91/1995) και Π12ΞΠΝ53,ΠΝ54 ..... ΠΝ79,ΠΝ80ΞΠ1 (ΦΕΚ549/2003).

Η ζώνη παραλίας έχει πλάτος 15 μ. για να εξυπηρετούνται οι σκοποί του άρθρου 1 παρ. 2 του ν. 2971/2001.

Εντός των ορίων του αιγιαλού δεν υπάρχουν κτίσματα. Εντός της ζώνης παραλίας υπάρχουν κατασκευές που δεν εξαιρούνται.

Η παρούσα απόφαση μαζί με την έκθεση της Επιτροπής και το τοπογραφικό διάγραμμα, να δημοσιευθούν στην Εφημερίδα της Κυβερνήσεως.

Κέρκυρα, 27 Μαρτίου 2006

Ο Γενικός Γραμματέας Περιφέρειας
ΣΩΤΗΡΙΟΣ Θ. ΒΟΣΔΟΥ

ΟΡΘΗ ΕΠΑΝΑΛΗΨΗ ΕΚΘΕΣΗΣ ΕΠΙΤΡΟΠΗΣ
ΚΑΘΟΡΙΣΜΟΥ ΤΩΝ ΟΡΙΩΝ ΑΙΓΙΑΛΟΥ ΚΑΙ ΠΑΡΑΛΙΑΣ

Άρθρου 3 του ν. 2971/2001 που συγκροτήθηκε με την υπ' αριθμ. 13809/15.10.2004 απόφαση Οικονομικής Επιθεώρησης Ιονίων Νήσων.

ΘΕΜΑ: Καθορισμός, για πρώτη φορά, των ορίων αιγιαλού και παραλίας στο «οδικό τμήμα Καραβόμυλου-Αγ. Ευφημίας» του Ν. Κεφαλληνίας

Στο Αργοστόλι σήμερα την 23.2.2005 ημέρα Τετάρτη οι υπογεγραμμένοι:

1. Παπαδάτου-Βουτσινά Μαρία, προϊσταμένη Κτηματικής Υπηρεσίας ως Πρόεδρος.
2. Μαρμαρά Αθηνά Τοπογράφο Μηχ/κό, υπάλληλο Κτηματικής Υπηρεσίας Κεφ/νίας ως μέλος.
3. Αλεβίζος Νικόλαος Λιμενάρχης Κεφαλληνίας ως μέλος.
4. Θεοπεφτάτου Αφροδίτη προϊσταμένη Δ/νσης Πολεοδομίας Νομ. Αυτ. Κεφαλληνίας ως μέλος.
5. Χαλμούκης Ιωάννης, Δ/ντής Χωροταξίας και Περιβάλλοντος Γ.Γ. Περιφέρειας Ιονίων Νήσων ο οποίος δεν προσήλθε, ούτε ο νόμιμος αναπληρωτής του, αν και νόμιμα προσκλήθηκαν, λόγω υπηρεσιακού κωλύματος, αποτελούντες την Επιτροπή καθορισμού ορίων αιγιαλού και παραλίας που συγκλήθηκε μετά από σχετική πρόσκληση της Προέδρου της, με γραμματέα της επιτροπής Γιαννάκη Ροζαλία

ΛΑΒΟΝΤΕΣ ΥΠΟΨΗ

1. Την από 1.10.2004 αίτηση της Νομαρχιακής Αυτοδιοίκησης Κεφαλληνίας και Ιθάκης με την οποία ζητείται ο καθορισμός των ορίων του αιγιαλού στο «οδικό τμήμα Καραβόμυλου- Αγ. Ευφημίας» του Ν. Κεφαλληνίας.
2. Τα συνταχθέντα από τον τοπογράφο μηχ/κο Τονιόλο Παναγή, το Φεβρουάριο 2005 τοπογραφικά και υψομετρικά διαγράμματα της παραπάνω περιοχής σε πέντε (5) πινακίδες με κλίμακα 1:500 ελεγμένα για την ακρίβεια της αποτύπωσης από τη Δραγώνα Ν. τοπογράφο Μηχ/κό, υπάλληλο Νομαρχιακής Αυτοδιοίκησης Κεφαλληνίας και Ιθάκης στις 14.2.2005 και θεωρημένα την ίδια ημερομηνία από το Γαβρά Ν. πολιτικό μηχανικό, Προϊστάμενο ΔΤΥ Νομαρχιακής Αυτοδιοίκησης Κεφαλληνίας και Ιθάκης όπως ορίζουν οι διατάξεις του άρθρου 4 του ν. 2971/2001.
3. Τις διατάξεις του α.ν. 2344/1940 όπως τροποποιήθηκε και συμπληρώθηκε μεταγενέστερα, καθώς και την σχετική με αυτόν Δικαστηριακή και Διοικητική Νομολογία.
4. Τις διατάξεις του ν. 2971/2001 «Αιγιαλός παραλία και άλλες διατάξεις».
5. Την αντίληψη που δημιουργήθηκε, κατά την επιτόπια μετάβασή μας στην παραπάνω θέση σχετικά με το πλάτος της βρεχόμενης από το χειμέριο κύμα ξηράς με τα λοιπά συναφή στοιχεία.

Ήτοι:

α) την γεωμορφολογία του εδάφους και πιο αναλυτικά ότι:

Η μορφολογία της ακτής συνίσταται από βραχώδες πρανές με κλίση απότομη, πλάτος που κυμαίνεται από λίγα έως 30 μέτρα και ύψος στέψης που κυμαίνεται από 1 έως 13 μέτρα, το οποίο διακόπτεται από μικρή αμμώδη ακτή μεταξύ των σημείων ΑΝ 14 και ΑΝ 15.

Της ακτής συνέχονται εκτάσεις με έδαφος βραχώδες και κλίση που κυμαίνεται από ομαλή έως πολύ απότομη, και βλάστηση ποώδη θαμνώδη και δενδρώδη κατά περιοχές (σχίνοι, πουρνάρια, κουμαριές, ελαιόδεντρα), εκτός σχεδίου οικισμού αδόμητες. Το φυσικό όριο βλάστησης συνίσταται από φυσική βλάστηση ποώδη θαμνώδη και δενδρώδη κατά περιοχές.

β) δεν εντοπίστηκαν παράκτιοι φυσικοί πόροι αξιοποιήσιμοι.

γ) η περιοχή προσβάλλεται από Α, ΝΑ, ΒΑ ανέμους εντάσεως έως 7 Beaufort,

δ) τη μορφολογία του πυθμένα ο οποίος παρουσιάζει μεγάλα βάθη κοντά στην ακτή

ε) πρόκειται για ακτή με μεγάλο μέτωπο και μικρό ανάπτυγμα πελάγους

στ) εντός του αιγιαλού δεν υπάρχουν κατασκευές. Εντός της ζώνης παραλίας υπάρχουν τμήματα του επαρχιακού δρόμου Καραβόμυλου - Αγ. Ευφημίας και βάση από μπετό και πηγάδι μεταξύ των σημείων ΑΝ16 και ΑΝ17 του αιγιαλού

ζ) δεν υπάρχουν εγκεκριμένες χωροταξικές κατευθύνσεις και χρήσεις γης που να επηρεάζουν την παράκτια ζώνη

η) αν και δεν υπάρχουν καταγεγραμμένα Δημόσια Κτήματα διαχειριζόμενα από το Υπουργείο Οικονομίας και Οικονομικών, συνεχόμενα του αιγιαλού, το Δημόσιο επιφυλάσσεται παντός δικαιώματός του

θ) δεν υφίσταται Κτηματολόγιο

ι) το γεγονός ότι στην περιοχή δεν υπάρχουν ευπαθή οικοσυστήματα ή προστατευόμενα είδη.

6. Την ύπαρξη καθορισμών ορίων αιγιαλού και παραλίας: βόρεια της εξεταζόμενης περιοχής «Λιμάνι Αγ. Ευφημίας», (Απόφαση Υπ. Οικ. 1014717/1239/Β0010/21.4.2003, ΦΕΚ 549/τ.Β΄/4.6.2003) και ενδιάμεσα «Καραβόμυλος- Αγ. Παρασκευή» (Αποφ. Νομάρχη Κεφ/νίας 3968/13.9.1982 και 6276/24.10.1984, ΦΕΚ 26/τ.Δ΄/31.1.1983) και «Ελληνικά» (Αποφ. Περιφερειακού Δ/ντη Κεφ/νίας 124/8.2.1996 ΦΕΚ 91/τ.Δ΄/23.2.1995), αποφασίζουμε:

1. Καθορίζουμε στο πιο πάνω τοπογραφικό διάγραμμα:


α) Την οριογραμμή του αιγιαλού με ερυθρή πολυγωνική γραμμή (η οποία διακόπτεται από τους δύο υφιστάμενους καθορισμούς) σε τρία τμήματα με στοιχεία ΑΝ1,ΑΝ2,..., ΑΝ37,ΑΝ38≡1 (ΦΕΚ 26/1983) 13≡ΑΝ39,ΑΝ40,...ΑΝ51,ΑΝ52≡Α1 (ΦΕΚ 91/1995) και Α12≡ΑΝ53,ΑΝ54,..., ΑΝ79,ΑΝ80≡Α1 (ΦΕΚ 549/2003) της οποίας οι κορυφές είναι εξαρτημένες από το κρατικό τριγωνομετρικό δίκτυο.

β) Την οριογραμμή της παραλίας με κίτρινη συνεχή πολυγωνική γραμμή ΠΝ1,ΠΝ2,..., ΠΝ37,ΠΝ38≡1 (ΦΕΚ 26/1983) 13≡ΠΝ39,ΠΝ40,...ΠΝ51,ΠΝ52≡Π1 (ΦΕΚ 91/1995) και Π12≡ΠΝ53,ΠΝ54,..., ΠΝ79,ΠΝ80≡Π1 (ΦΕΚ 549/2003) της οποίας οι κορυφές είναι εξαρτημένες από το κρατικό τριγωνομετρικό δίκτυο.

2. Καθορίζουμε την ζώνη παραλίας σε πλάτος 15 μ. ενιαία παράλληλα προς την γραμμή αιγιαλού για να εξυπηρετηθούν οι σκοποί της παραγ. 2 του άρθρου 1 του ν. 2971/2001.

Η Επιτροπή
Η Πρόεδρος
ΜΑΡΙΑ ΠΑΠΑΔΑΤΟΥ - ΒΟΥΤΣΙΝΑ
Τα Μέλη

ΑΘΗΝΑ ΜΑΡΜΑΡΑ ΑΦΡΟΔΙΤΗ ΘΕΟΠΕΦΤΑΤΟΥ

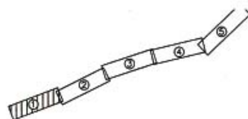

ΕΘΝΙΚΟ ΤΥΠΟΓΡΑΦΕΙΟ
Για τεχνικούς λόγους στο σχεδιάγραμμα έγινε σμίκρυνση κατά ποσοστό 32 %

ΥΠΟΜΝΗΜΑ

ΖΩΝΗ ΑΙΓΙΑΛΟΥ ΜΕ ΣΤΟΙΧΕΙΑ ΑΝ1,ΑΝ2...ΑΝ80
ΖΩΝΗ ΠΑΡΑΛΙΑΣ ΜΕ ΣΤΟΙΧΕΙΑ ΠΝ1,ΠΝ2...ΠΝ80
ΓΡΑΜΜΗ ΘΑΛΑΣΣΑΣ
ΧΑΜΗΛΗ ΠΟΩΔΗ ΦΥΣΙΚΗ ΒΛΑΣΤΗΣΗ
ΘΑΜΝΩΔΗ ΦΥΣΙΚΗ ΒΛΑΣΤΗΣΗ
ΔΕΝΔΡΩΔΗ ΦΥΣΙΚΗ ΒΛΑΣΤΗΣΗ
ΒΡΑΧΩΔΕΣ ΕΔΑΦΟΣ
ΟΡΙΟ ΙΔΙΟΚΤΗΣΙΑΣ
83 ΑΡΙΘΜΟΣ ΙΔΙΟΚΤΗΣΙΑΣ

ΠΕΡΙΦΕΡΕΙΑ ΙΟΝΙΩΝ ΝΗΣΙΩΝ
Δ/ΝΣΗ ΠΕΡΙΒ/ΝΤΟΣ & ΧΩΡΟΤΑΞΙΑΣ
Συνοδεύει την 3835/21-3-06 απόφαση Γεν. Γραμματέα Π.Ι.Ν.
Κέρκυρα 27-3-06
Ο Δ/ντής ΠΕΧΩ



ΠΑΡΑΤΗΡΗΣΕΙΣ

Το εγκατασταθέν τριγωνομετρικό δίκτυο είναι εξαρτημένο από το κρατικό τριγωνομετρικό δίκτυο
Προβολή ΕΓΣΑ 87
Μέθοδος αποτύπωσης επίγεια, ταχυμετρική
Υψομετρική αφετηρία: Μέση στάθμη της θάλασσας

ΝΟΜΑΡΧΙΑΚΗ ΑΥΤ/ΣΗ ΚΕΦΑΛΟΝΙΑΣ ΚΑΙ ΙΘΑΚΗΣ
Δ/ΝΣΗ ΤΕΧΝΙΚΩΝ ΥΠΗΡΕΣΙΩΝ

ΟΔΙΚΟΣ ΑΞΟΝΑΣ ΠΟΡΟΥ–ΣΑΜΗΣ–ΦΙΣΚΑΡΔΟΥ

ΤΜΗΜΑ : ΣΑΜΗ – ΑΓ. ΕΥΦΗΜΙΑ
ΥΠΟΤΜΗΜΑ : ΝΕΑ ΒΛΑΧΑΤΑ (ΚΑΡΑΒΟΜΥΛΟΣ) – ΑΓ. ΕΥΦΗΜΙΑ


ΘΕΩΡΗΘΗΚΕ 14/2/05


ΤΟΠΟΓΡΑΦΙΚΟ ΔΙΑΓΡΑΜΜΑ
ΚΑΘΟΡΙΣΜΟΥ ΟΡΙΩΝ ΑΙΓΙΑΛΟΥ ΚΑΙ ΠΑΡΑΛΙΑΣ


ΘΕΜΑ ΣΧΕΔΙΟΥ	ΟΡΙΖΟΝΤΙΟΓΡΑΦΙΑ		
ΑΡ. ΣΧΕΔΙΟΥ 1 ΚΛΙΜΑΚΑ 1:500	ΑΝΑΔΟΧΟΙ ΜΕΛΕΤΗΣ : α. ΑΛΤ-ΩΜΕΓΑ ΑΤΕ β. ΤΟΝΙΟΛΟΣ ΠΑΝΑΓΗΣ γ. Α. ΑΛΕΞ/ΛΟΣ-Ν. ΛΟΥΚΑΤΟΣ ΚΑΙ ΣΙΑ Ε.Ε.	δ. ΑΛΜΠΑΝΤΑΚΗΣ ΝΙΚΟΛΑΟΣ ε. ΔΕΜΙΡΗΣ ΚΩΝ/ΝΟΣ στ. ΓΕΝΙΚΗ ΜΕΛΕΤΩΝ Ε.Π.Ε.-"ΙΣΤΡΙΑ"	
ΣΥΝΤΑΧΘΗΚΕ	ΤΟΝΙΟΛΟΣ ΠΑΝΑΓΗΣ	ΗΜΕΡΟΜΗΝΙΑ/ΕΚΔΟΣΗ ΦΕΒΡ. 2005/Α	ΥΠΟΓΡΑΦΗ Π. ΤΟΝΙΟΛΟΣ ΤΟΠ. ΜΗΧ.
Δ/ΝΣΗ ΤΕΧΝΙΚΩΝ ΥΠΗΡΕΣΙΩΝ ΝΟΜΑΡΧΙΑΚΗΣ ΑΥΤ/ΣΗΣ ΚΕΦΑΛΟΝΙΑΣ ΚΑΙ ΙΘΑΚΗΣ	ΕΝΕΡΓΕΙΑ	ΟΝΟΜΑΤΕΠΩΝΥΜΟ	ΗΜΕΡΟΜΗΝΙΑ / ΥΠΟΓΡΑΦΗ
	ΕΛΕΓΧΟΣ	Η ΕΠΙΒΛΕΠΟΥΣΑ Ν. ΔΡΑΓΩΝΑ ΤΟΠ. ΜΗΧ.	14/2/05
	ΕΛΕΓΧΟΣ	Η ΠΡ/ΝΗ ΤΜΗΜΑΤΟΣ ΜΕΛΕΤΩΝ Ι. ΠΙΑΓΚΑΛΑΚΗ ΑΡΧ. ΜΗΧ.	14/2/05
	ΑΠΟΦΑΣΗ ΕΓΚΡΙΣΗΣ		

ΠΡΟΣ ΣΑΜΗ

ΝΙΚΟΛΑΟΣ ΑΛΕΒΙΖΟΣ

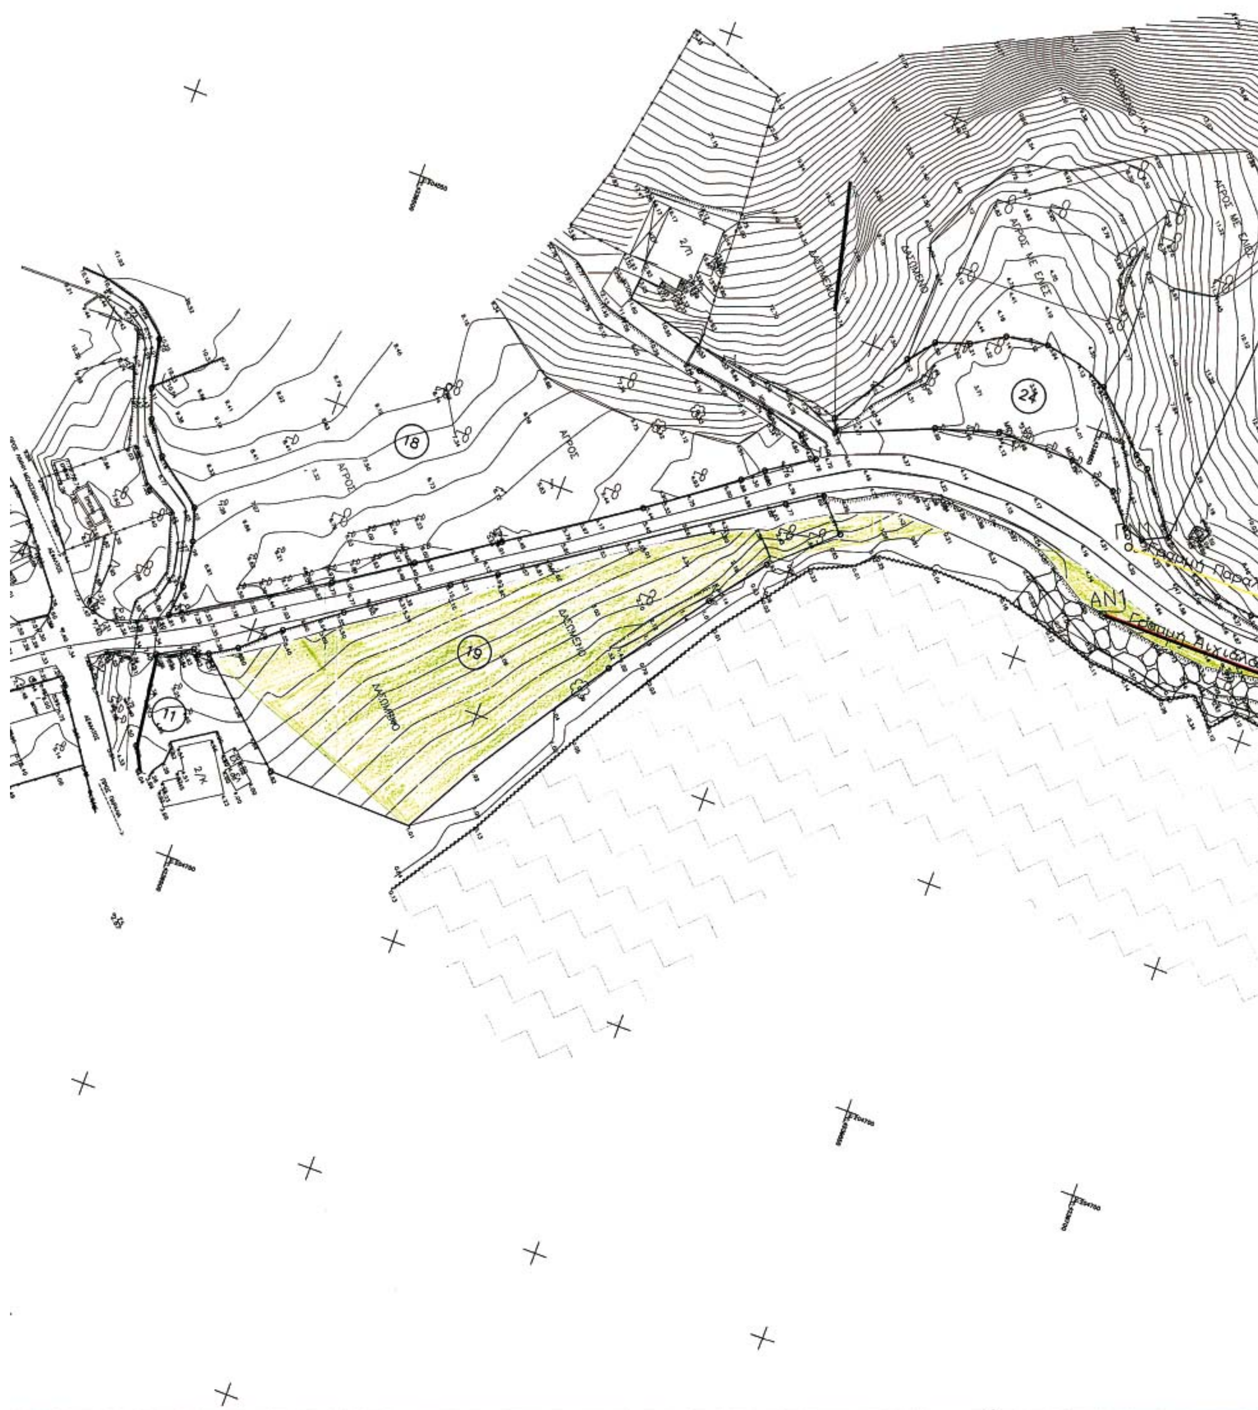
18
19
11
24
ΑΝ1

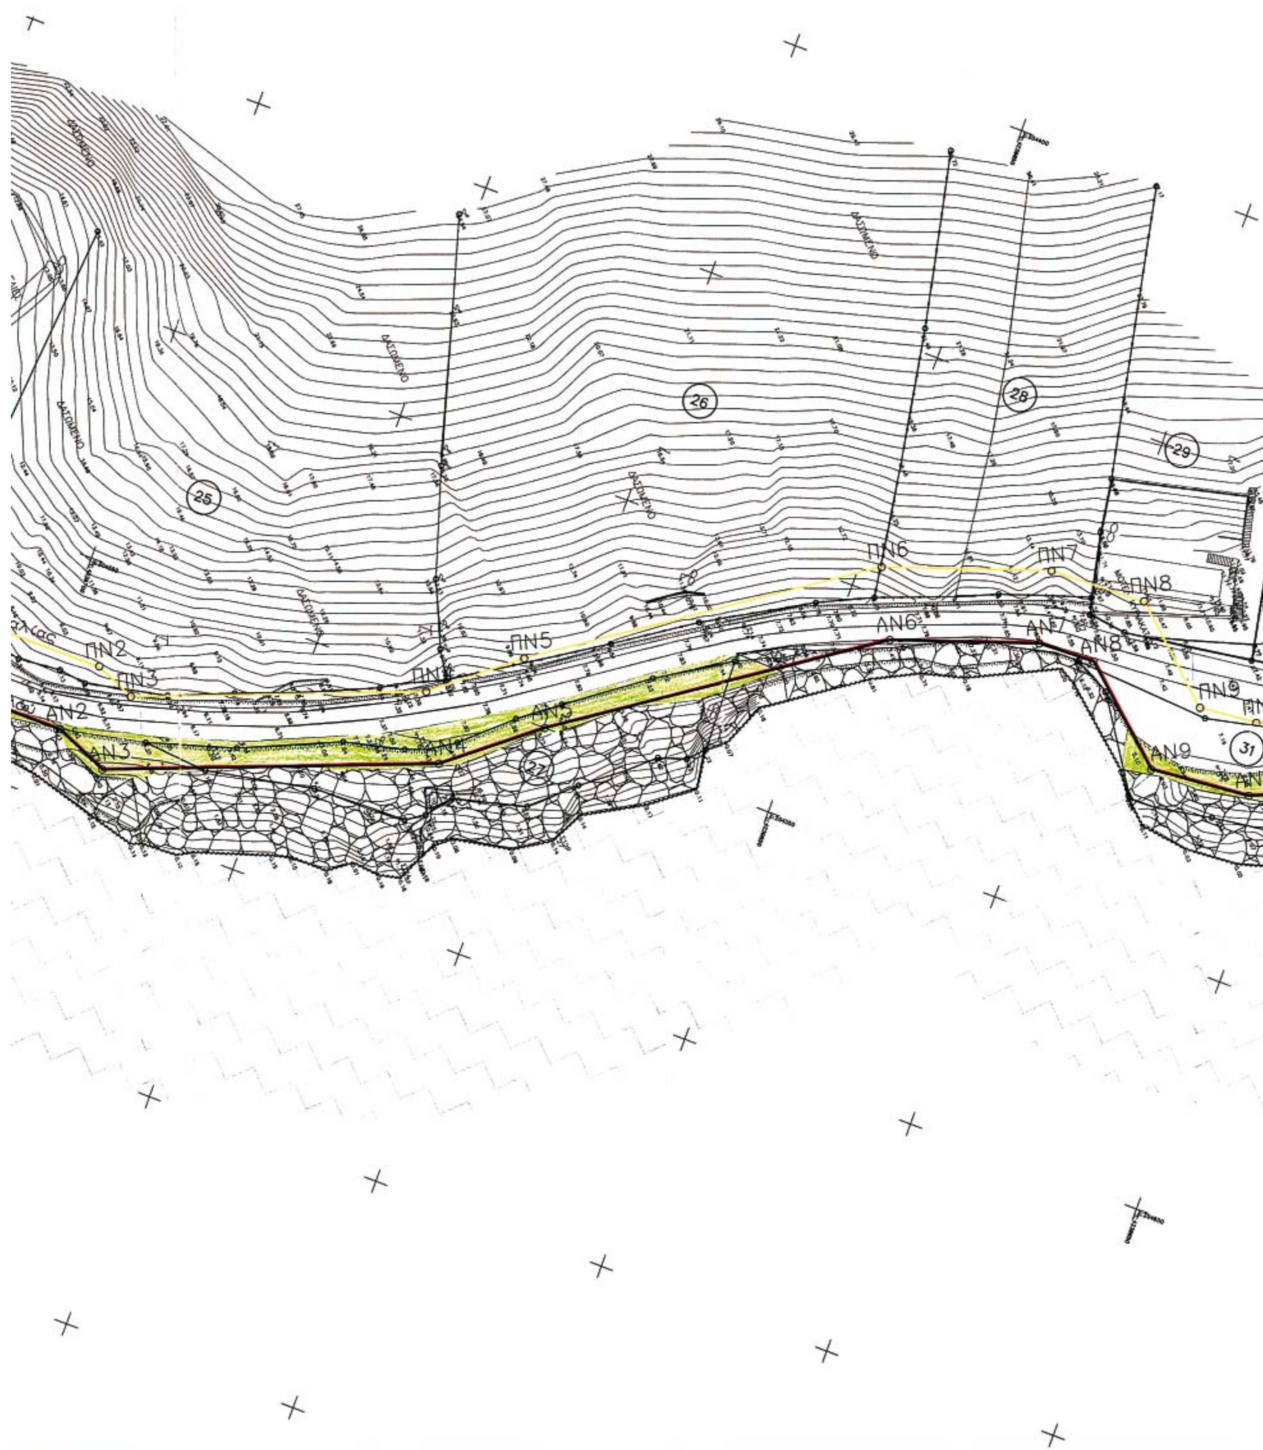
ΠΝ2
ΠΝ3
ΠΝ5
ΠΝ6
ΠΝ7
ΠΝ8
ΠΝ9
ΑΝ2
ΑΝ3
ΑΝ5
ΑΝ6
ΑΝ7
ΑΝ8
ΑΝ9
25
26
27
28
29
31

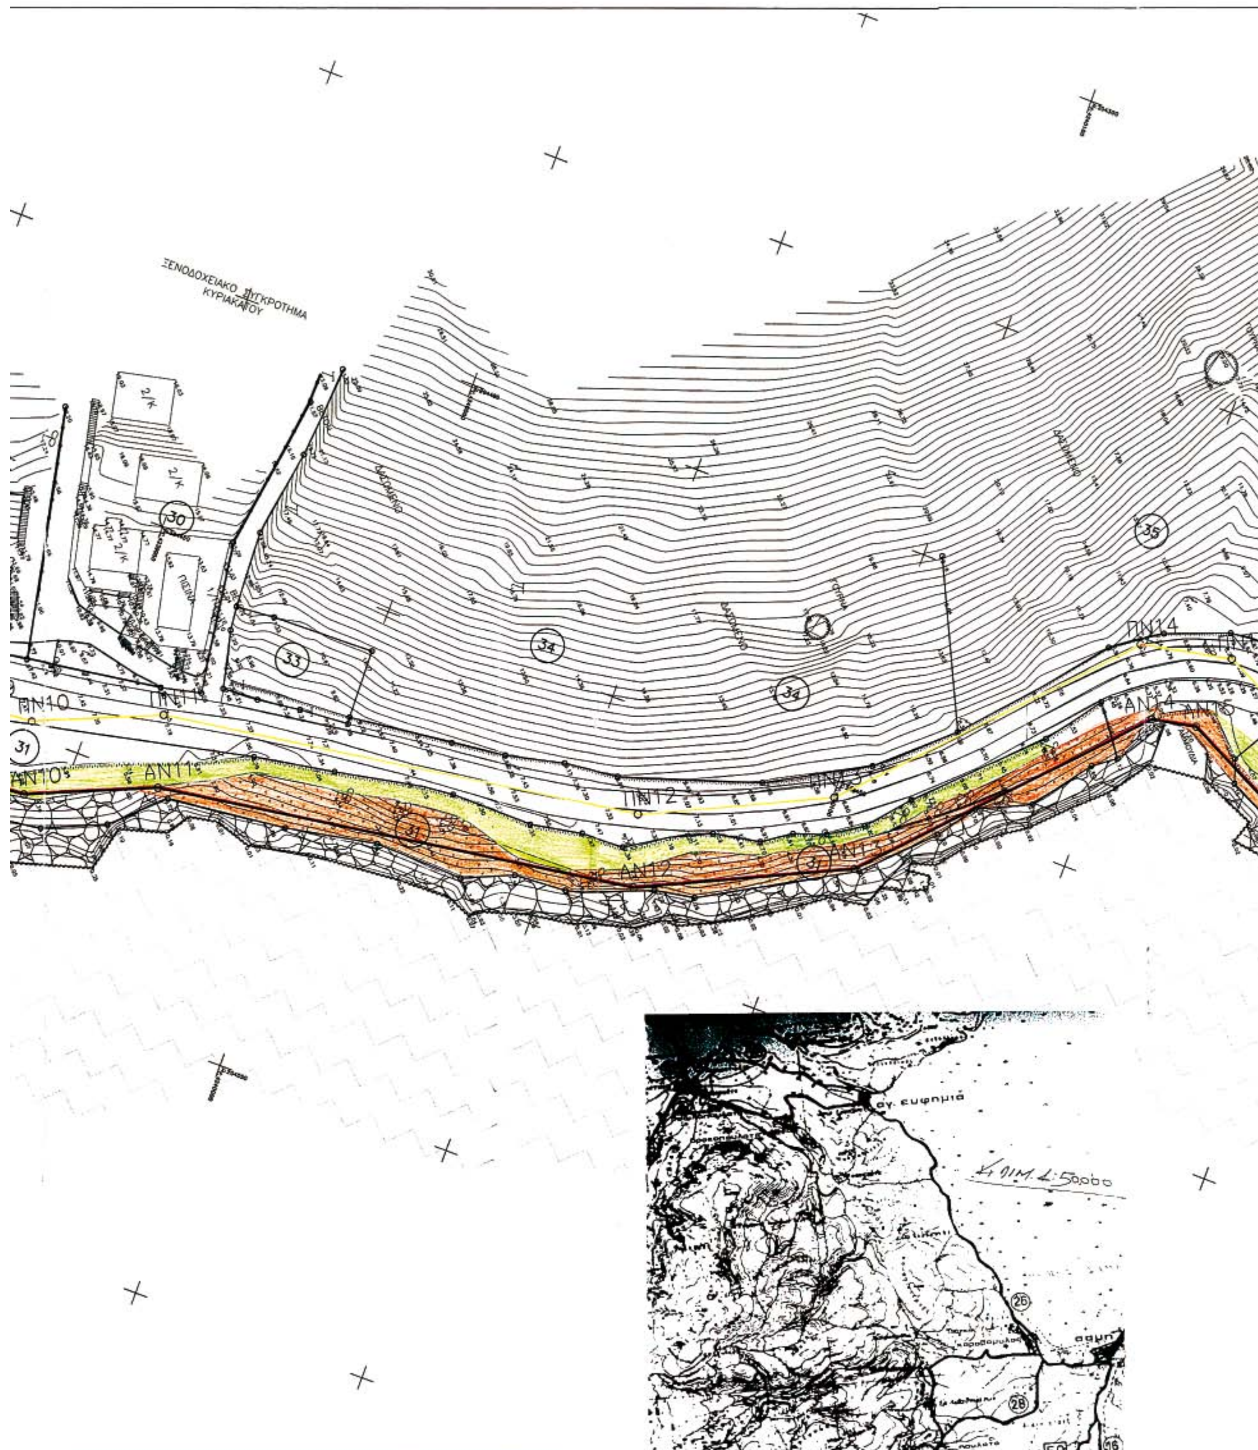
ΞΕΝΟΔΟΧΕΙΑΚΟ ΣΥΓΚΡΟΤΗΜΑ
ΚΥΡΙΑΚΑΤΟΥ
ΠΝ10
ΠΝ11
ΠΝ12
ΠΝ14
ΑΝ10
ΑΝ11
ΑΝ12
ΑΝ14
ΑΝ15
30
31
33
34
35
αγ. ευφημία

ΠΙΝΑΚΑΣ ΣΥΝΤΕΤΑΓΜΕΝΩΝ ΑΙΓΙΑΛΟΥ ΚΑΙ ΠΑΡΑΛΙΑΣ

ΣΥΝΤΕΤΑΓΜΕΝΕΣ ΑΙΓΙΑΛΟΥ			ΣΥΝΤΕΤΑΓΜΕΝΕΣ ΠΑΡΑΛΙΑΣ		
Α/Α	Χ	Ψ	Α/Α	Χ	Ψ
ΑΝ1	204595,39	4239664,36	ΠΝ1	204570,39	4239664,35
ΑΝ2	204595,36	4239706,25	ΠΝ2	204570,35	4239709,33
ΑΝ3	204590,13	4239717,39	ΠΝ3	204573,92	4239717,65
ΑΝ4	204564,60	4239782,57	ΠΝ4	204551,50	4239774,89
ΑΝ5	204550,02	4239800,37	ΠΝ5	204538,03	4239791,33
ΑΝ6	204507,89	4239851,22	ΠΝ6	204494,39	4239854,35
ΑΝ7	204497,68	4239880,49	ΠΝ7	204482,79	4239887,63
ΑΝ8	204497,16	4239902,48	ΠΝ8	204481,91	4239907,87
ΑΝ9	204513,89	4239921,41	ΠΝ9	204498,35	4239926,47
ΑΝ10	204511,92	4239942,32	ΠΝ10	204497,21	4239938,56
ΑΝ11	204500,85	4239968,01	ΠΝ11	204486,31	4239963,83
ΑΝ12	204485,44	4240067,83	ΠΝ12	204470,95	4240063,38
ΑΝ13	204495,77	4240109,41	ΠΝ13	204453,44	4240100,39
ΑΝ14	204415,18	4240156,54	ΠΝ14	204401,46	4240148,82
ΑΝ15	204413,26	4240165,81	ΠΝ15	204397,52	4240167,83
ΑΝ16	204433,55	4240216,83	ΠΝ16	204419,09	4240211,44
ΑΝ17	204444,63	4240276,43	ΠΝ17	204429,44	4240276,46
ΑΝ18	204436,12	4240330,98	ΠΝ18	204421,10	4240329,96

ΚΤΗΜΑΤΟΛΟΓΙΚΟΣ ΠΙΝΑΚΑΣ

ΑΡΙΘΜΟΣ ΙΔΙΟΚΤΗΣΙΑΣ	ΣΤΟΙΧΕΙΑ ΦΕΡΟΜΕΝΩΝ ΙΔΙΟΚΤΗΤΩΝ				ΣΤΟΙΧΕΙΑ ΙΔΙΟΚΤΗΣΙΩΝ	
	ΕΠΩΝΥΜΟ	ΟΝΟΜΑ	ΟΝΟΜΑ ΠΑΤΡΟΣ	ΔΙΕΥΘΥΝΣΗ ΚΑΤΟΙΚΙΑΣ	ΕΜΒΑΔΟΝ (τ.μ.)	ΕΙΔΟΣ
2	3	4	5	6	7	8
11	ΣΤΕΦΑΤΟΣ	ΣΠΥΡ.	ΕΥΑΓΓ.	ΑΘΗΝΑ		ΟΙΚΟΠΕΔΟ
18	ΖΑΚΑΡΑΤΟΣ					ΑΓΡΟΣ
19	ΜΑΡΙΝΗΣ	ΣΩΚΡ.	ΣΤΑΥΡ.	ΑΘΗΝΑ		ΑΓΡΟΣ
24	ΔΗΜΟΣΙΟ					ΧΩΡΟΣ ΠΡΑΣΙΝΟΥ
25	ΒΟΥΤΣΙΝΑ ΔΗΜΗΤΡΙΟΥ ΚΛΗΡΟΝΟΜΟΙ					ΑΓΡΟΣ
26	ΑΓΝΩΣΤΟΣ					ΑΓΡΟΣ
27	ΔΗΜΟΣΙΟ					ΧΩΡΟΣ ΠΡΑΣΙΝΟΥ
28	ΚΑΒΑΛΛΙΕΡΑΤΟΣ ΚΑΒΑΛΛΙΕΡΑΤΟΥ	ΓΕΡ. ΑΝΔΡΙΑΝ	ΑΝΑΣΤ. ΑΝΑΣΤ.	ΚΑΡΑΒΟΜΥΛΟΣ ΣΑΜΗΣ ΠΑΤΡΑ		ΑΓΡΟΣ
29	ΚΥΡΙΑΚΑΤΟΣ	ΝΙΚ.	ΣΠΥΡ.	ΣΑΜΗ		ΟΙΚΟΠΕΔΟ
30	ΚΥΡΙΑΚΑΤΟΣ	ΤΑΚΗΣ	ΣΠΥΡ.	ΣΑΜΗ		ΟΙΚΟΠΕΔΟ
31	ΚΑΒΑΛΛΙΕΡΑΤΟΣ	ΤΑΚΗΣ		ΠΑΤΡΑ		ΟΙΚΟΠΕΔΟ
33	ΣΤΕΦΑΤΟΥ ΓΕΡΑΣΙΜΟΥ ΚΛΗΡΟΝΟΜΟΙ		ΒΑΣ.			ΑΓΡΟΣ
34	ΑΓΝΩΣΤΟΣ					ΑΓΡΟΣ
35	ΜΑΡΙΝΗΣ	ΣΩΚΡ.	ΣΤΑΥΡ.	ΑΘΗΝΑ		ΑΓΡΟΣ
36	ΑΠΟΣΤΟΛΑΤΟΣ	ΓΕΡ.		ΣΑΜΗ		ΟΙΚΟΠΕΔΟ
37	ΑΠΟΣΤΟΛΑΤΟΣ	ΓΕΡ.		ΣΑΜΗ		ΑΓΡΟΣ
38	ΑΠΟΣΤΟΛΑΤΟΣ	ΓΕΡ.		ΣΑΜΗ		ΛΑΤΟΜΕΙΟ
39	ΑΡΤΕΛΑΡΗ ΑΘΑΝΑΣΙΟΥ ΚΛΗΡΟΝΟΜΟΙ					ΑΓΡΟΣ

ΥΠΟΜΝΗΜΑ ΕΠΙΤΡΟΠΗΣ ΚΑΘΟΡΙΣΜΟΥ ΟΡΙΩΝ ΑΙΓΙΑΛΟΥ & ΠΑΡΑΛΙΑΣ

1. Η καθορισθείσα γραμμή αιγιαλού αποτελεί το όριο των μεγίστων πλην συνήθων αναβάσεων του χειμερίου κύματος.
2. Οι κορυφές της πολυγωνικής οριογραμμής του αιγιαλού και της παραλίας έχουν εξαρτηθεί από το κρατικό τριγωνομετρικό δίκτυο.
Οι συντεταγμένες των κορυφών αναγράφονται παραπάνω.
3. Επισπεύδων για την χάραξη του αιγιαλού είναι η Νομαρχιακή Αυτοδιοίκηση Κεφαλονιάς και Ιθάκης.
4. Εντός των ορίων του αιγιαλού δεν υπάρχουν κτίσματα.
5. Εντός των ορίων της παραλίας υπάρχουν κτίσματα.

6. Γραμμή αιγιαλού (κόκκινη):ΑΝ1,ΑΝ2,..., ΑΝ37,ΑΝ38=Ι (ΦΕΚ26/1983)

Ι3=ΑΝ39,ΑΝ40,...ΑΝ51,ΑΝ52=ΑΙ (ΦΕΚ 91/1995) και ΑΙ2=ΑΝ53,ΑΝ54,..., ΑΝ79,ΑΝ80=ΑΙ (ΦΕΚ549/2003)

Γραμμή παραλίας (κίτρινη): ΠΝ1,ΠΝ2,..., ΠΝ37,ΠΝ38=Ι(ΦΕΚ26/1983)

Ι3=ΠΝ39,ΠΝ40,...ΠΝ51,ΠΝ52=ΠΙ (ΦΕΚ 91/1995) και ΠΙ2=ΠΝ53,ΠΝ54,..., ΠΝ79,ΠΝ80=ΠΙ (ΦΕΚ549/2003)

7. Το παρόν διάγραμμα συνοδεύει την από 23/02/05 έκθεση της αρμόδιας επιτροπής που προβλέπουν οι διατάξεις του άρθρου 3 του Ν.2971/2001

Η ΕΠΙΤΡΟΠΗ

Ο ΠΡΟΕΔΡΟΣ


ΤΑ ΜΕΛΗ


ΠΑΛΑΤΟΥ - ΒΟΥΤΣΙΝΑ ΜΑΡΙΑ


ΜΑΡΚΑΡΑ ΙΩΑΝΝΑ
ΠΕ Τοπογράφος Μηχανικός


ΠΑΛΑΙΟ ΝΤΑΜΑΡΙ

ΣΥΝΑΡΜΟΓΗ ΜΕ ΠΙΝΑΚΙΔΑ 2

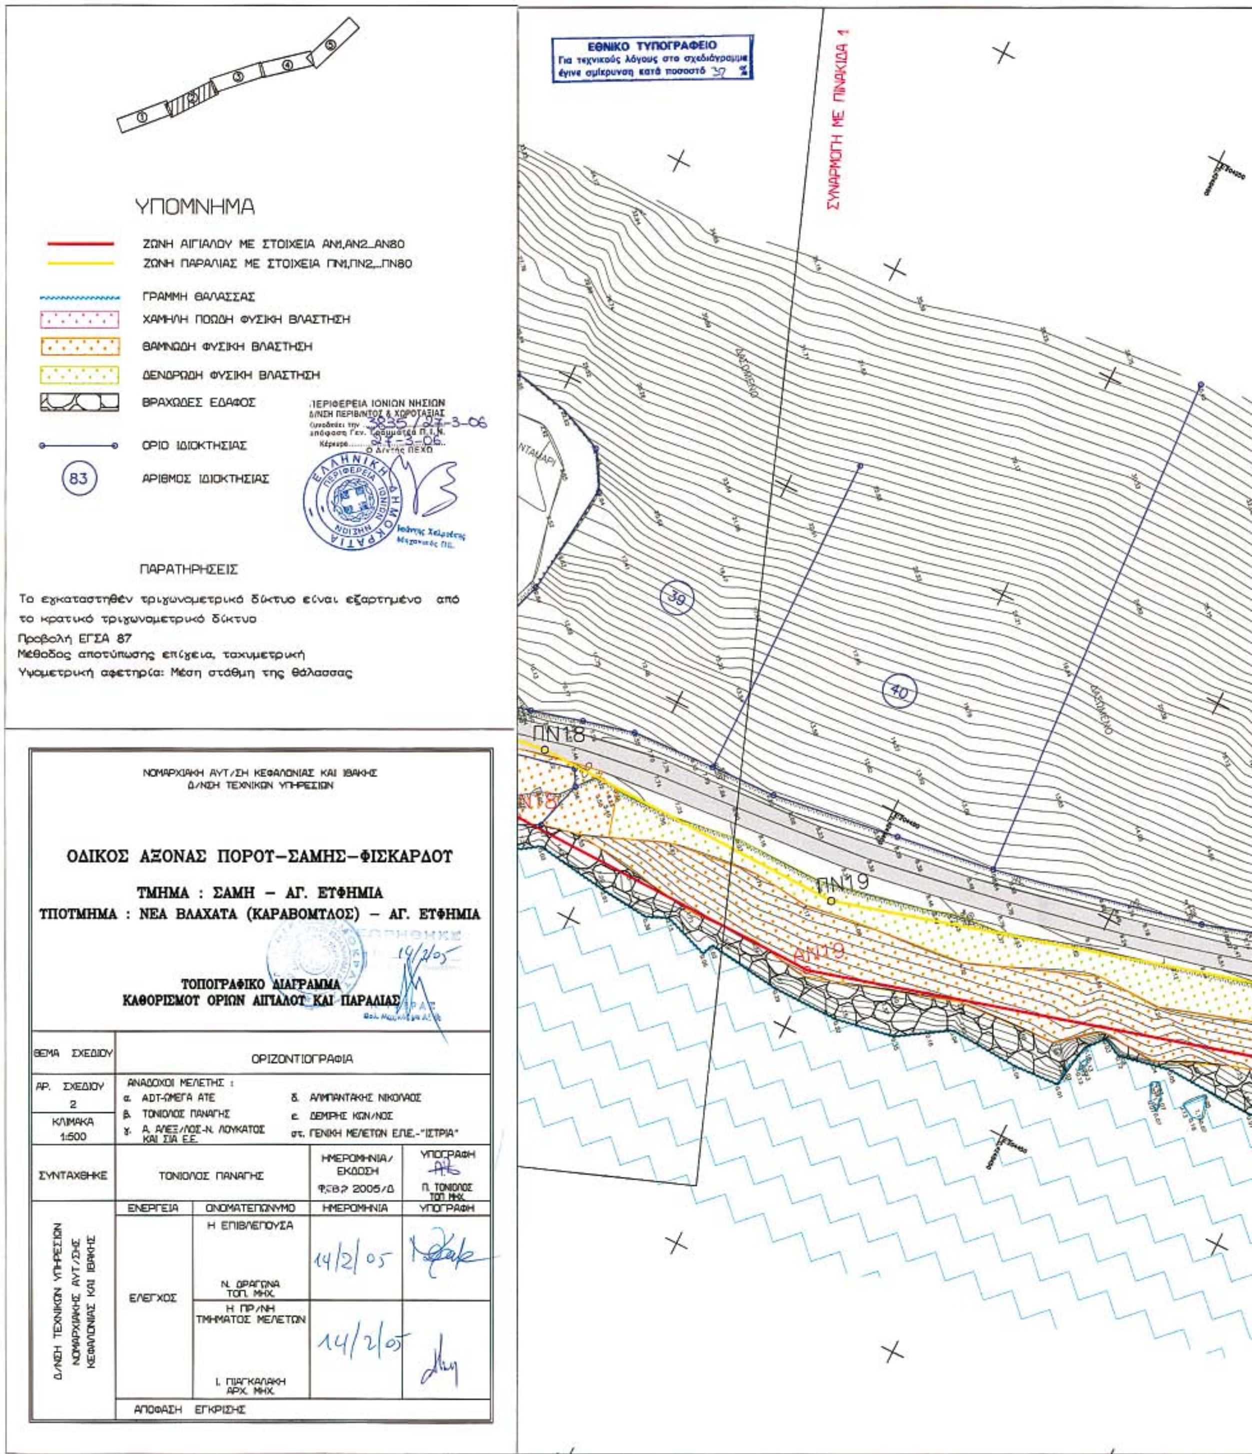

ΥΠΟΜΝΗΜΑ
ΖΩΝΗ ΑΙΓΙΑΛΟΥ ΜΕ ΣΤΟΙΧΕΙΑ ΑΝ1,ΑΝ2...ΑΝ80
ΖΩΝΗ ΠΑΡΑΛΙΑΣ ΜΕ ΣΤΟΙΧΕΙΑ ΠΝ1,ΠΝ2...ΠΝ80
ΓΡΑΜΜΗ ΘΑΛΑΣΣΑΣ
ΧΑΜΗΛΗ ΠΟΩΔΗ ΦΥΣΙΚΗ ΒΛΑΣΤΗΣΗ
ΘΑΜΝΩΔΗ ΦΥΣΙΚΗ ΒΛΑΣΤΗΣΗ
ΔΕΝΔΡΩΔΗ ΦΥΣΙΚΗ ΒΛΑΣΤΗΣΗ
ΒΡΑΧΩΔΕΣ ΕΔΑΦΟΣ
ΟΡΙΟ ΙΔΙΟΚΤΗΣΙΑΣ
83
ΑΡΙΘΜΟΣ ΙΔΙΟΚΤΗΣΙΑΣ
ΠΑΡΑΤΗΡΗΣΕΙΣ
Το εγκαταστηθέν τριγωνομετρικό δίκτυο είναι εξαρτημένο από το κρατικό τριγωνομετρικό δίκτυο
Προβολή ΕΓΣΑ 87
Μέθοδος αποτύπωσης επίγεια, ταχυμετρική
Υψομετρική αφετηρία: Μέση στάθμη της θάλασσας
ΠΕΡΙΦΕΡΕΙΑ ΙΟΝΙΩΝ ΝΗΣΙΩΝ
Δ/ΝΣΗ ΠΕΡΙΒ/ΝΤΟΣ & ΧΩΡΟΤΑΞΙΑΣ
3835/27-3-06
ΕΘΝΙΚΟ ΤΥΠΟΓΡΑΦΕΙΟ
Για τεχνικούς λόγους στο σχεδιάγραμμα έγινε σμίκρυνση κατά ποσοστό 30 %
ΣΥΝΑΡΜΟΓΗ ΜΕ ΠΙΝΑΚΙΔΑ 1
39
40
ΠΝ18
ΠΝ19
ΑΝ19
ΝΟΜΑΡΧΙΑΚΗ ΑΥΤ/ΣΗ ΚΕΦΑΛΟΝΙΑΣ ΚΑΙ ΙΘΑΚΗΣ
Δ/ΝΣΗ ΤΕΧΝΙΚΩΝ ΥΠΗΡΕΣΙΩΝ
ΟΔΙΚΟΣ ΑΞΟΝΑΣ ΠΟΡΟΥ–ΣΑΜΗΣ–ΦΙΣΚΑΡΔΟΥ
ΤΜΗΜΑ : ΣΑΜΗ – ΑΓ. ΕΥΦΗΜΙΑ
ΥΠΟΤΜΗΜΑ : ΝΕΑ ΒΛΑΧΑΤΑ (ΚΑΡΑΒΟΜΥΛΟΣ) – ΑΓ. ΕΥΦΗΜΙΑ
ΤΟΠΟΓΡΑΦΙΚΟ ΔΙΑΓΡΑΜΜΑ
ΚΑΘΟΡΙΣΜΟΥ ΟΡΙΩΝ ΑΙΓΙΑΛΟΥ ΚΑΙ ΠΑΡΑΛΙΑΣ
ΘΕΜΑ ΣΧΕΔΙΟΥ
ΟΡΙΖΟΝΤΙΟΓΡΑΦΙΑ
ΑΡ. ΣΧΕΔΙΟΥ 2
ΚΛΙΜΑΚΑ 1:500
ΑΝΑΔΟΧΟΙ ΜΕΛΕΤΗΣ :
α. ΑΔΤ-ΩΜΕΓΑ ΑΤΕ
β. ΤΟΝΙΟΛΟΣ ΠΑΝΑΓΗΣ
γ. Α. ΑΛΕΞ/ΛΟΣ-Ν. ΛΟΥΚΑΤΟΣ ΚΑΙ ΣΙΑ Ε.Ε.
δ. ΑΛΙΜΠΑΝΤΑΚΗΣ ΝΙΚΟΛΑΟΣ
ε. ΔΕΜΙΡΗΣ ΚΩΝ/ΝΟΣ
στ. ΓΕΝΙΚΗ ΜΕΛΕΤΩΝ ΕΠΕ.-"ΙΣΤΡΙΑ"
ΣΥΝΤΑΧΘΗΚΕ
ΤΟΝΙΟΛΟΣ ΠΑΝΑΓΗΣ
ΗΜΕΡΟΜΗΝΙΑ/ ΕΚΔΟΣΗ
ΦΕΒ 2005/Δ
ΥΠΟΓΡΑΦΗ
Π. ΤΟΝΙΟΛΟΣ ΤΟΠ. ΜΗΧ.
ΕΝΕΡΓΕΙΑ
ΟΝΟΜΑΤΕΠΩΝΥΜΟ
ΗΜΕΡΟΜΗΝΙΑ
ΥΠΟΓΡΑΦΗ
Δ/ΝΣΗ ΤΕΧΝΙΚΩΝ ΥΠΗΡΕΣΙΩΝ ΝΟΜΑΡΧΙΑΚΗΣ ΑΥΤ/ΣΗΣ ΚΕΦΑΛΟΝΙΑΣ ΚΑΙ ΙΘΑΚΗΣ
ΕΛΕΓΧΟΣ
Η ΕΠΙΒΛΕΠΟΥΣΑ
Ν. ΔΡΑΓΩΝΑ ΤΟΠ. ΜΗΧ.
14/2/05
Η ΠΡ/ΝΗ ΤΜΗΜΑΤΟΣ ΜΕΛΕΤΩΝ
Ι. ΠΙΑΓΚΑΛΑΚΗ ΑΡΧ. ΜΗΧ.
14/2/05
ΑΠΟΦΑΣΗ ΕΓΚΡΙΣΗΣ

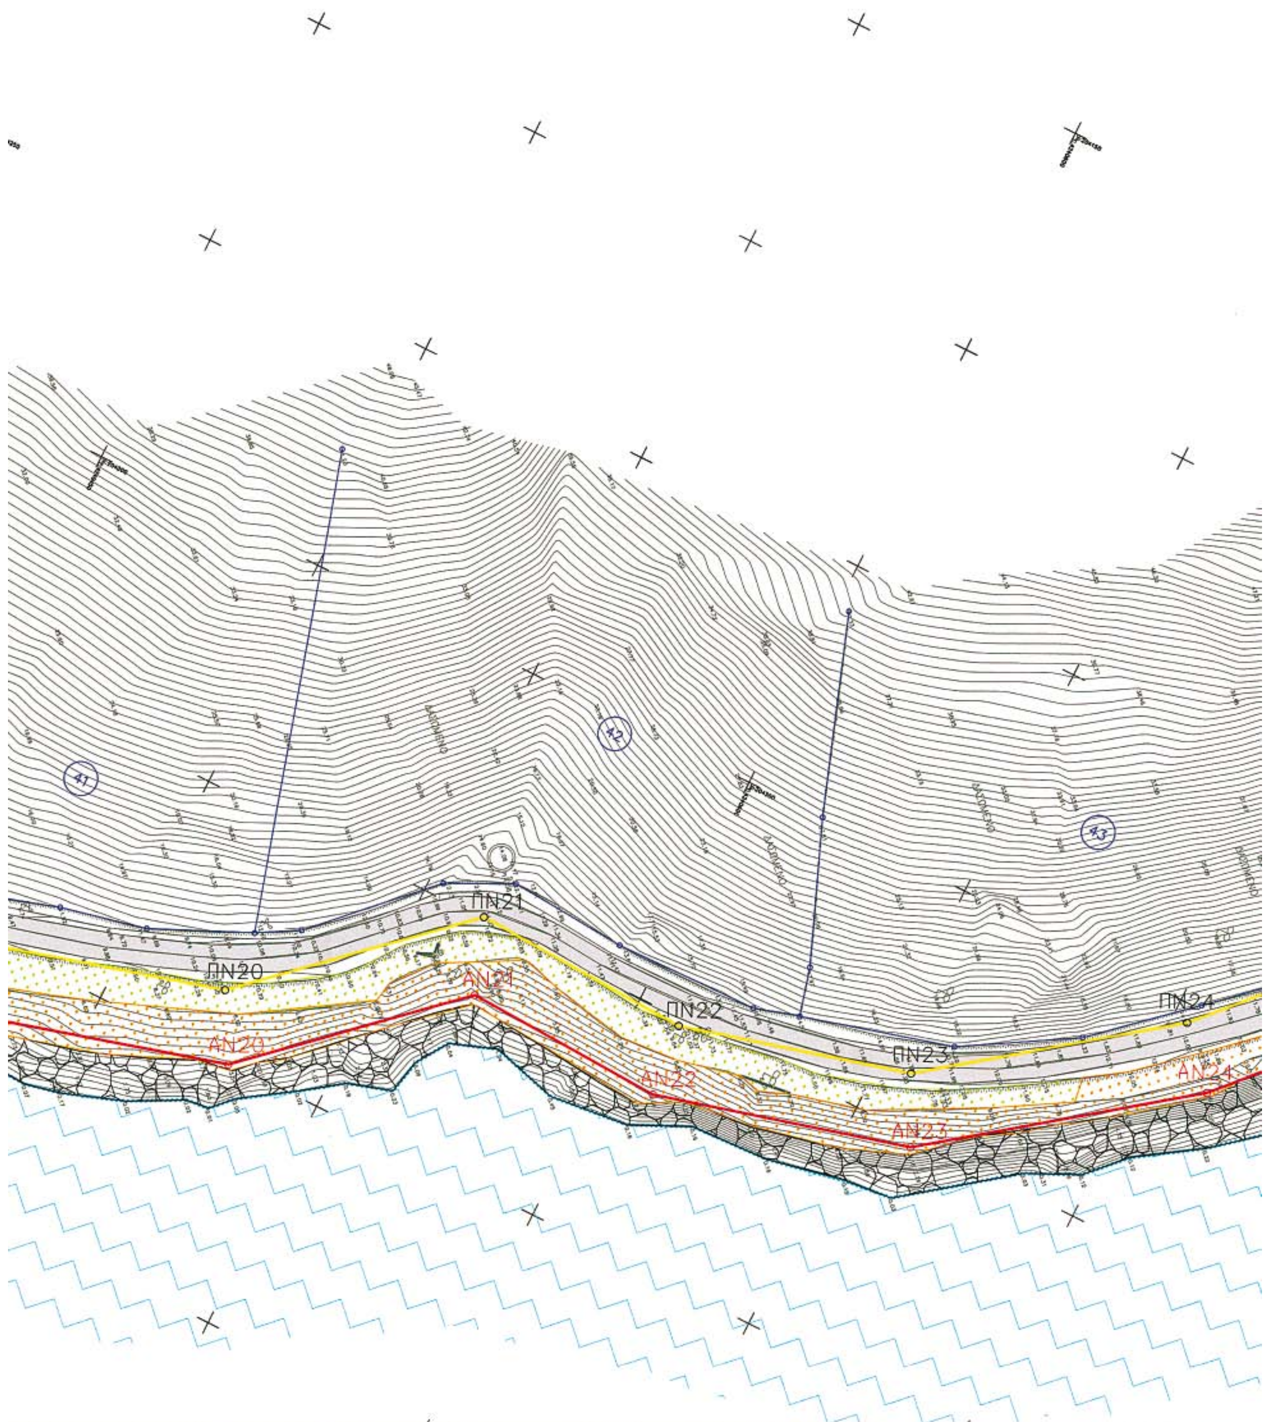
41
42
43
ΠΝ20
ΠΝ21
ΠΝ22
ΠΝ23
ΠΝ24
ΑΝ20
ΑΝ21
ΑΝ22
ΑΝ23
ΑΝ24

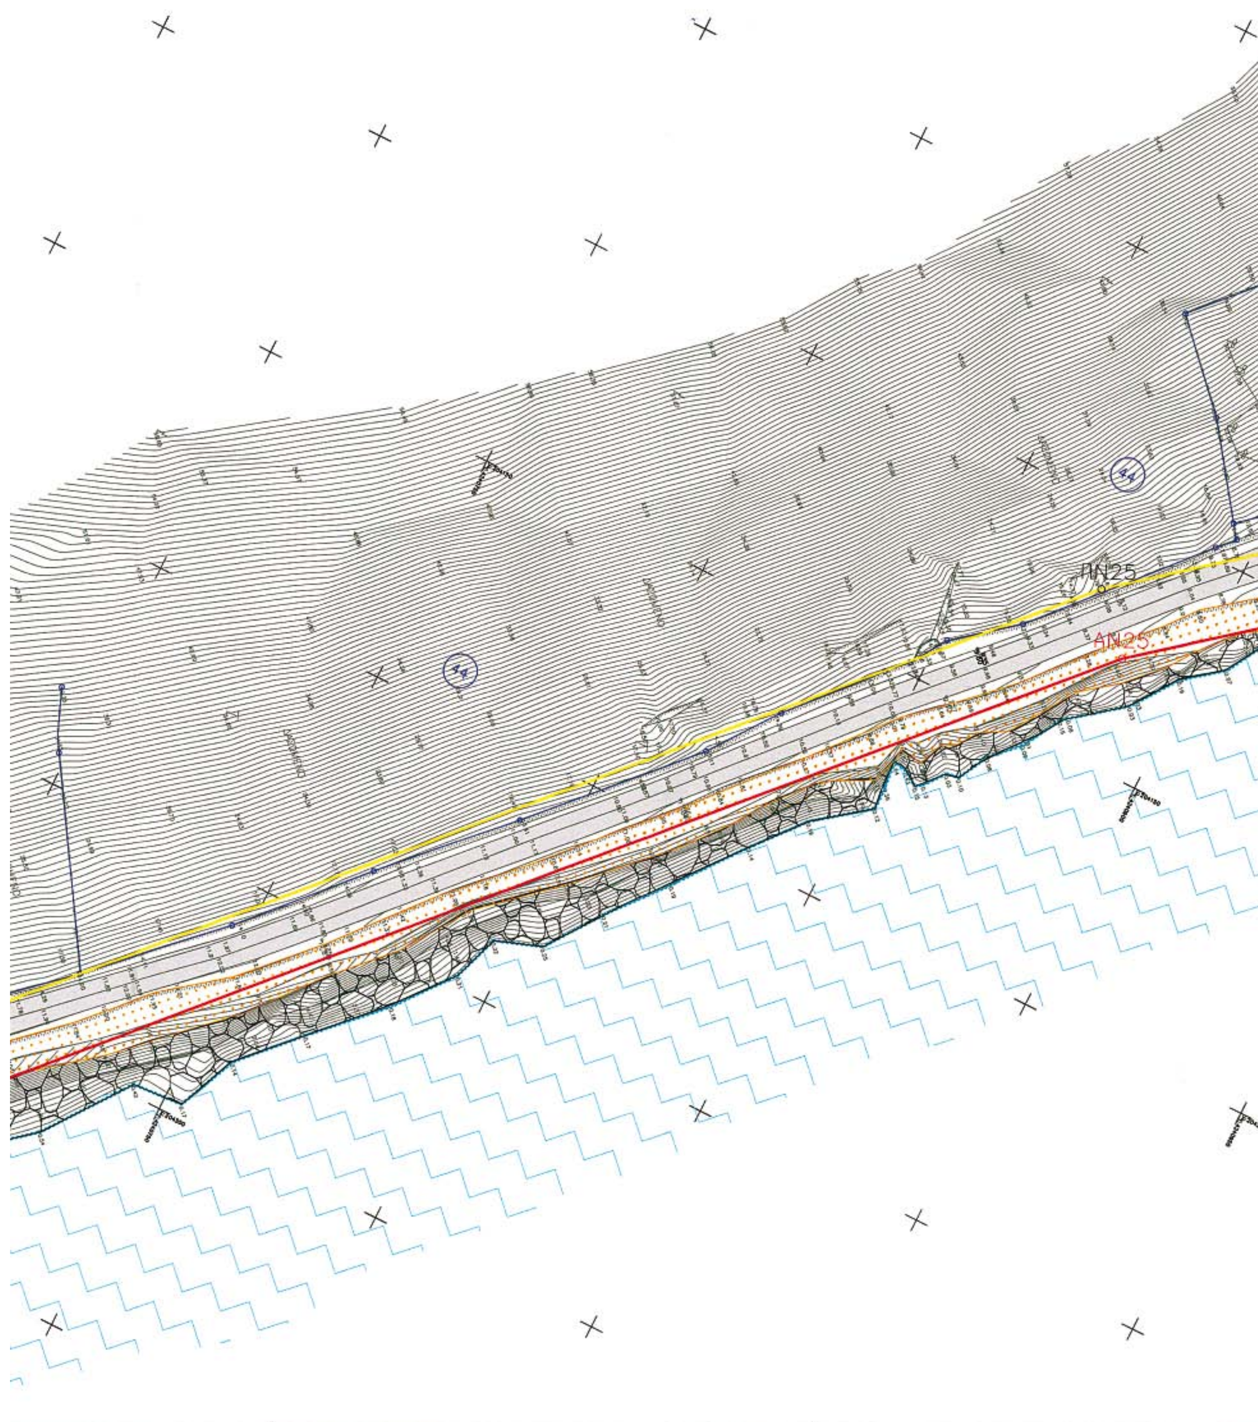
ΠΝ25
ΑΝ25

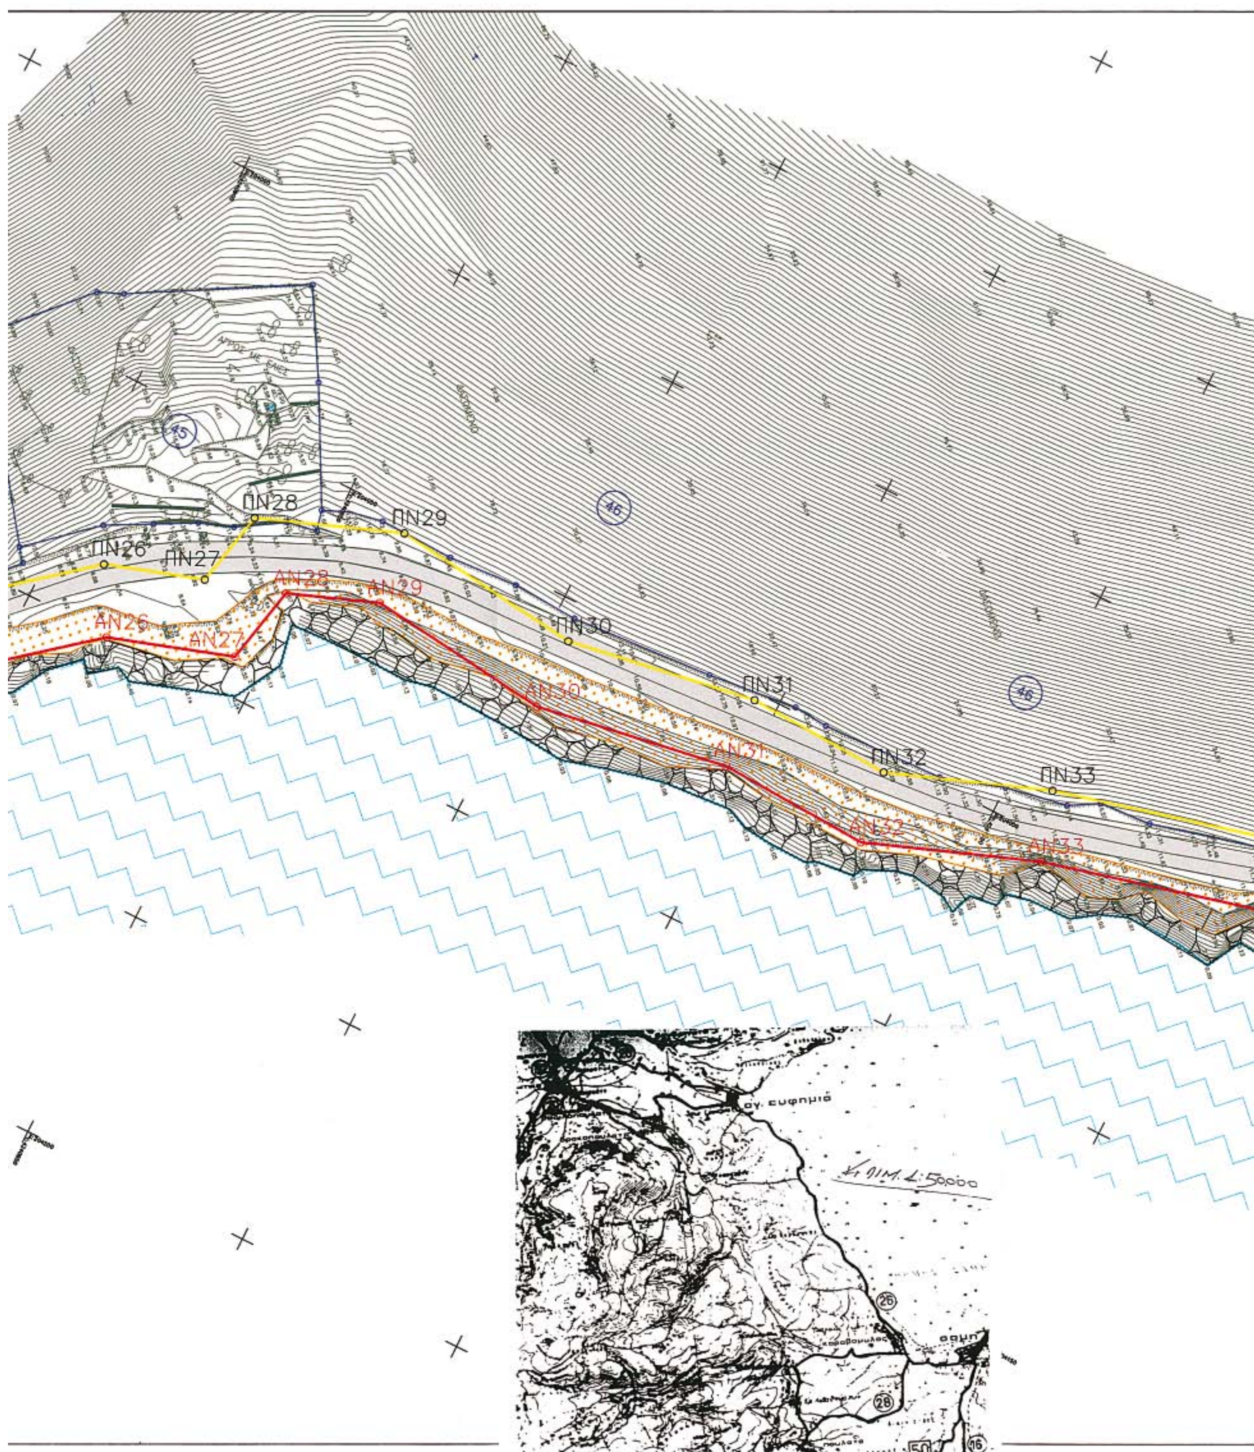

ΠΝ26
ΠΝ27
ΠΝ28
ΠΝ29
ΠΝ30
ΠΝ31
ΠΝ32
ΠΝ33
ΑΝ26
ΑΝ27
ΑΝ28
ΑΝ29
ΑΝ30
ΑΝ31
ΑΝ32
ΑΝ33
45
46
46
αγ. ευφημια
26
28
50
16

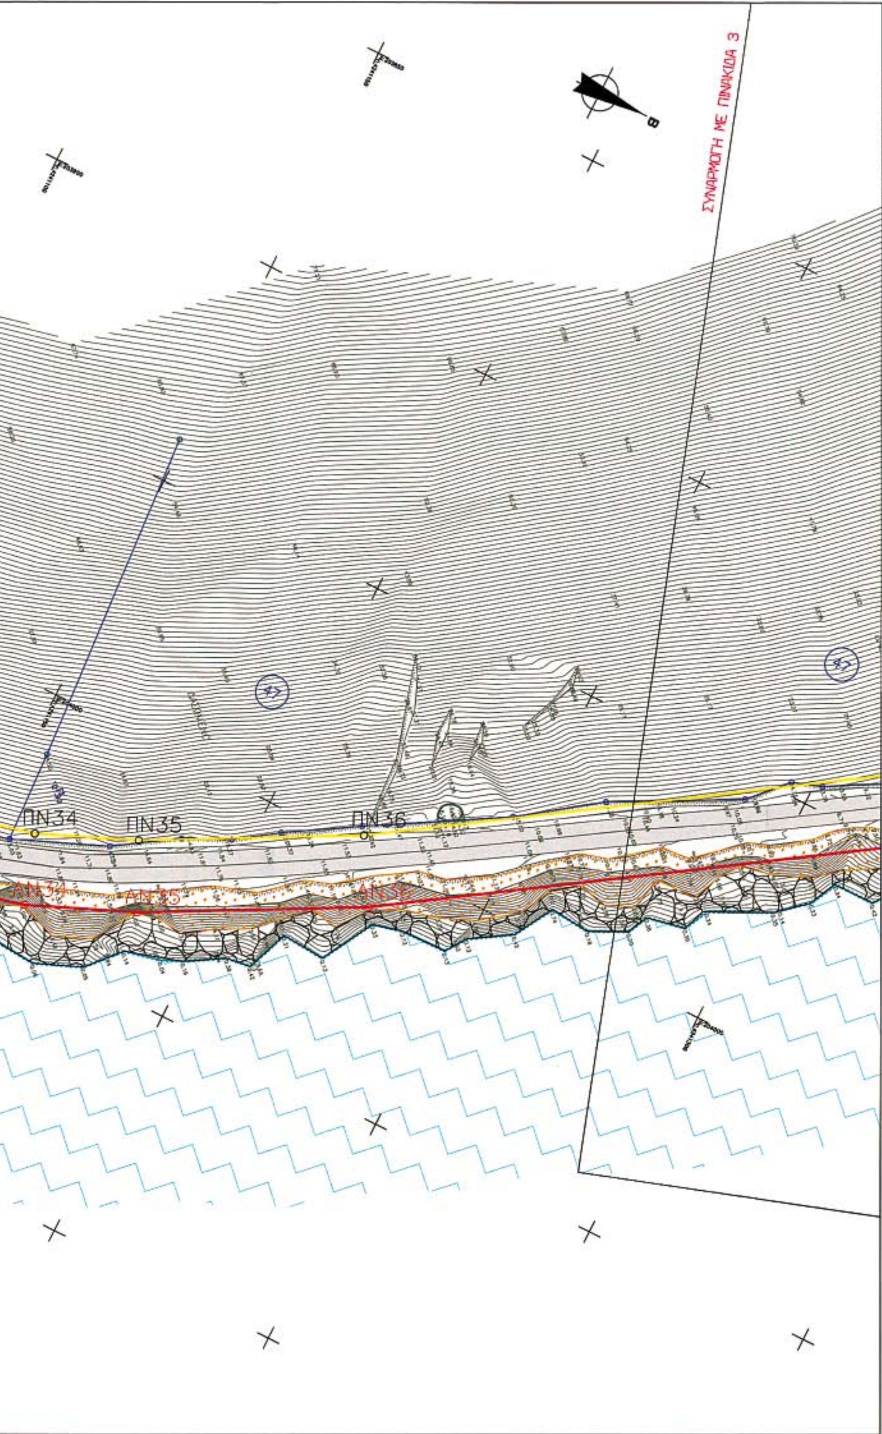

ΠΙΝΑΚΑΣ ΣΥΝΤΕΤΑΓΜΕΝΩΝ ΑΙΓΙΑΛΟΥ ΚΑΙ ΠΑΡΑΛΙΑΣ

ΣΥΝΤΕΤΑΓΜΕΝΕΣ ΑΙΓΙΑΛΟΥ			ΣΥΝΤΕΤΑΓΜΕΝΕΣ ΠΑΡΑΛΙΑΣ		
Α/Α	Χ	Ψ	Α/Α	Χ	Ψ
ΑΝ18	204436,12	4240330,98	ΠΝ18	204421,10	4240329,96
ΑΝ19	204437,45	4240398,85	ΠΝ19	204422,41	4240396,92
ΑΝ20	204400,45	4240529,83	ΠΝ20	204386,97	4240522,35
ΑΝ21	204364,75	4240569,01	ΠΝ21	204349,49	4240563,49
ΑΝ22	204366,62	4240611,20	ΠΝ22	204351,53	4240609,53
ΑΝ23	204352,41	4240663,70	ΠΝ23	204338,69	4240656,98
ΑΝ24	204314,83	4240713,39	ΠΝ24	204303,69	4240703,26
ΑΝ25	204127,26	4240885,63	ΠΝ25	204116,32	4240875,30
ΑΝ26	204100,58	4240918,30	ΠΝ26	204087,19	4240910,98
ΑΝ27	204092,20	4240944,05	ΠΝ27	204080,60	4240931,22
ΑΝ28	204075,59	4240947,67	ΠΝ28	204064,46	4240934,74
ΑΝ29	204068,64	4240965,96	ΠΝ29	204053,32	4240964,05
ΑΝ30	204073,19	4241005,16	ΠΝ30	204058,05	4241004,83
ΑΝ31	204066,65	4241045,89	ΠΝ31	204051,60	4241045,04
ΑΝ32	204068,16	4241078,36	ΠΝ32	204053,03	4241075,98
ΑΝ33	204054,91	4241113,72	ΠΝ33	204040,58	4241109,23
ΑΝ34	204042,13	4241163,94	ΠΝ34	204027,87	4241159,14
ΑΝ35	204032,97	4241185,58	ΠΝ35	204019,41	4241179,12
ΑΝ36	204010,24	4241228,36	ΠΝ36	203997,31	4241220,71

ΚΤΗΜΑΤΟΛΟΓΙΚΟΣ ΠΙΝΑΚΑΣ

ΑΡΙΘΜΟΣ ΙΔΙΟΚΤΗΣΙΑΣ	ΣΤΟΙΧΕΙΑ ΦΕΡΟΜΕΝΩΝ ΙΔΙΟΚΤΗΤΩΝ				ΣΤΟΙΧΕΙΑ ΙΔΙΟΚΤΗΣΙΩΝ	
	ΕΠΩΝΥΜΟ	ΟΝΟΜΑ	ΟΝΟΜΑ ΠΑΤΡΟΣ	ΔΙΕΥΘΥΝΣΗ ΚΑΤΟΙΚΙΑΣ	ΕΜΒΑΔΟΝ (τ.μ.)	ΕΙΔΟΣ
2	3	4	5	6	7	8
39	[illegible] ΚΛΗΡΟΝΟΜΟΙ					ΑΓΡΟΣ
40	ΑΓΝΩΣΤΟΣ					ΑΓΡΟΣ
41	ΑΓΝΩΣΤΟΣ					ΑΓΡΟΣ
42	ΤΟΓΚΑ	ΠΕΡΙΣΤ.		ΑΘΗΝΑ		ΑΓΡΟΣ
43	ΤΖΑΜΕΤΑΤΟΣ	ΒΟΤ.		ΚΑΝΑΔΑΣ		ΑΓΡΟΣ
44	ΚΑΒΑΛΛΙΕΡΑΤΟΥ ΓΕΩΡΓΙΟΥ ΚΛΗΡΟΝΟΜΟΙ					ΑΓΡΟΣ
45	ΚΑΒΑΛΛΙΕΡΑΤΟΥ ΑΛΕΞΑΝΔΡΟΥ ΚΛΗΡΟΝΟΜΟΙ		ΓΕΩΡ.			ΑΓΡΟΣ
46	ΚΑΒΑΛΛΙΕΡΑΤΟΥ ΓΕΩΡΓΙΟΥ ΚΛΗΡΟΝΟΜΟΙ					ΑΓΡΟΣ
47	ΜΑΡΙΝΗ	ΕΛΕΝΗ	ΣΥΖ. ΟΔΥΣ.	ΣΑΜΗ		ΑΓΡΟΣ

ΥΠΟΜΝΗΜΑ ΕΠΙΤΡΟΠΗΣ ΚΑΘΟΡΙΣΜΟΥ ΟΡΙΩΝ ΑΙΓΙΑΛΟΥ & ΠΑΡΑΛΙΑΣ

1. Η καθορισθείσα γραμμή αιγιαλού αποτελεί το όριο των μεγίστων πλην συνήθων αναβάσεων του χειμερίου κύματος.
2. Οι κορυφές της πολυγωνικής οριογραμμής του αιγιαλού και της παραλίας έχουν εξαρτηθεί από το κρατικό τριγωνομετρικό δίκτυο.
   Οι συντεταγμένες των κορυφών αναγράφονται παραπάνω.
3. Επισπεύδων για την χάραξη του αιγιαλού είναι η Νομαρχιακή Αυτοδιοίκηση Κεφαλονιάς και Ιθάκης.
4. Εντός των ορίων του αιγιαλού δεν υπάρχουν κτίσματα.
5. Εντός των ορίων της παραλίας υπάρχουν κτίσματα.

6. Γραμμή αιγιαλού (προβεβλ.):ΑΝ1,ΑΝ2,...., ΑΝ37,ΑΝ38=1 (ΦΕΚ26/1983)
13=ΑΝ39,ΑΝ40,...ΑΝ51,ΑΝ52=Α1 (ΦΕΚ 91/1995) και Α12=ΑΝ53,ΑΝ54,...., ΑΝ79,ΑΝ80=Α1 (ΦΕΚ549/2003)
Γραμμή παραλίας (κίτρινη): ΠΝ1,ΠΝ2,...., ΠΝ37,ΠΝ38=1(ΦΕΚ26/1983)
13=ΠΝ39,ΠΝ40,...ΠΝ51,ΠΝ52=Π1 (ΦΕΚ 91/1995) και Π12=ΠΝ53,ΠΝ54,...., ΠΝ79,ΠΝ80=Π1 (ΦΕΚ549/2003)
7. Το παρόν διάγραμμα συνοδεύει την από 23/02/05 έκθεση της ομάδας εκτροπής που προβλέπουν οι διατάξεις του άρθρου 3 του Ν.2971/2001


Η ΕΠΙΤΡΟΠΗ

Ο ΠΡΟΕΔΡΟΣ

ΤΑ ΜΕΛΗ

ΜΑΡΜΑΡΑ ΑΘΗΝΑ

ΑΛΕΒΙΖΟΣ ΝΙΚΟΛΑΟΣ
ΑΝΤΙΠΛΟΙΑΡΧΟΣ Λ.Σ.

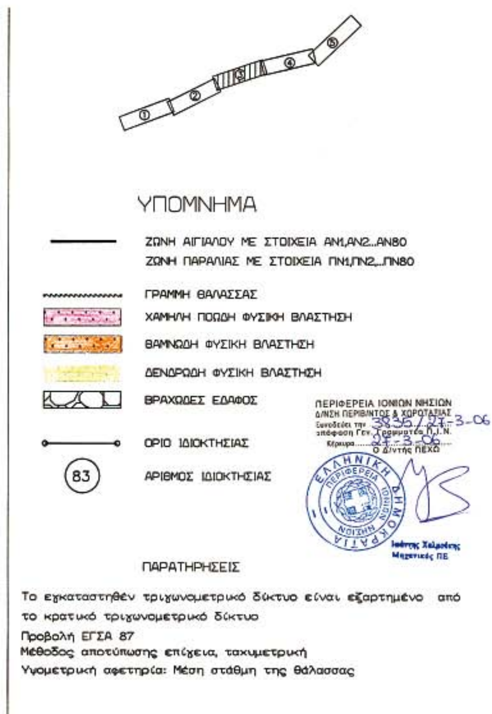

ΝΟΜΑΡΧΙΑΚΗ ΑΥΤ/ΣΗ ΚΕΦΑΛΟΝΙΑΣ ΚΑΙ ΙΘΑΚΗΣ
Δ/ΝΣΗ ΤΕΧΝΙΚΩΝ ΥΠΗΡΕΣΙΩΝ

ΟΔΙΚΟΣ ΑΞΟΝΑΣ ΠΟΡΟΥ–ΣΑΜΗΣ–ΦΙΣΚΑΡΔΟΥ


ΤΜΗΜΑ : ΣΑΜΗ – ΑΓ. ΕΥΦΗΜΙΑ


ΥΠΟΤΜΗΜΑ : ΝΕΑ ΒΛΑΧΑΤΑ (ΚΑΡΑΒΟΜΥΛΟΣ) – ΑΓ. ΕΥΦΗΜΙΑ


14/2/05

ΤΟΠΟΓΡΑΦΙΚΟ ΔΙΑΓΡΑΜΜΑ
ΚΑΘΟΡΙΣΜΟΥ ΟΡΙΩΝ ΑΙΓΙΑΛΟΥ ΚΑΙ ΠΑΡΑΛΙΑΣ

ΘΕΜΑ ΣΧΕΔΙΟΥ	ΟΡΙΖΟΝΤΙΟΓΡΑΦΙΑ			
ΑΡ. ΣΧΕΔΙΟΥ 3 ΚΛΙΜΑΚΑ 1:500	ΑΝΑΔΟΧΟΙ ΜΕΛΕΤΗΣ : α. ΑΔΤ-ΩΜΕΓΑ ΑΤΕ β. ΤΟΝΙΟΛΟΣ ΠΑΝΑΓΗΣ γ. Α. ΑΛΕΞ/ΛΟΣ-Ν. ΛΟΥΚΑΤΟΣ ΚΑΙ ΣΙΑ Ε.Ε.	δ. ΑΛΜΠΑΝΤΑΚΗΣ ΝΙΚΟΛΑΟΣ ε. ΔΕΜΙΡΗΣ ΚΩΝ/ΝΟΣ στ. ΓΕΝΙΚΗ ΜΕΛΕΤΩΝ ΕΠΕ.-"ΙΣΤΡΙΑ"		
ΣΥΝΤΑΧΘΗΚΕ	ΤΟΝΙΟΛΟΣ ΠΑΝΑΓΗΣ		ΗΜΕΡΟΜΗΝΙΑ/ ΕΚΔΟΣΗ ΦΕΒΡ 2005/Δ	ΥΠΟΓΡΑΦΗ Π. ΤΟΝΙΟΛΟΣ ΤΟΠ ΜΗΧ.
Δ/ΝΣΗ ΤΕΧΝΙΚΩΝ ΥΠΗΡΕΣΙΩΝ ΝΟΜΑΡΧΙΑΚΗΣ ΑΥΤ/ΣΗΣ ΚΕΦΑΛΟΝΙΑΣ ΚΑΙ ΙΘΑΚΗΣ	ΕΝΕΡΓΕΙΑ	ΟΝΟΜΑΤΕΠΩΝΥΜΟ	ΗΜΕΡΟΜΗΝΙΑ	ΥΠΟΓΡΑΦΗ
	ΕΛΕΓΧΟΣ	Η ΕΠΙΒΛΕΠΟΥΣΑ Ν. ΔΡΑΓΩΝΑ ΤΟΠ. ΜΗΧ.	14/2/05	
		Η ΠΡ/ΝΗ ΤΜΗΜΑΤΟΣ ΜΕΛΕΤΩΝ Ι. ΠΙΑΓΚΑΛΑΚΗ ΑΡΧ. ΜΗΧ.	14/2/05	
	ΑΠΟΦΑΣΗ ΕΓΚΡΙΣΗΣ			

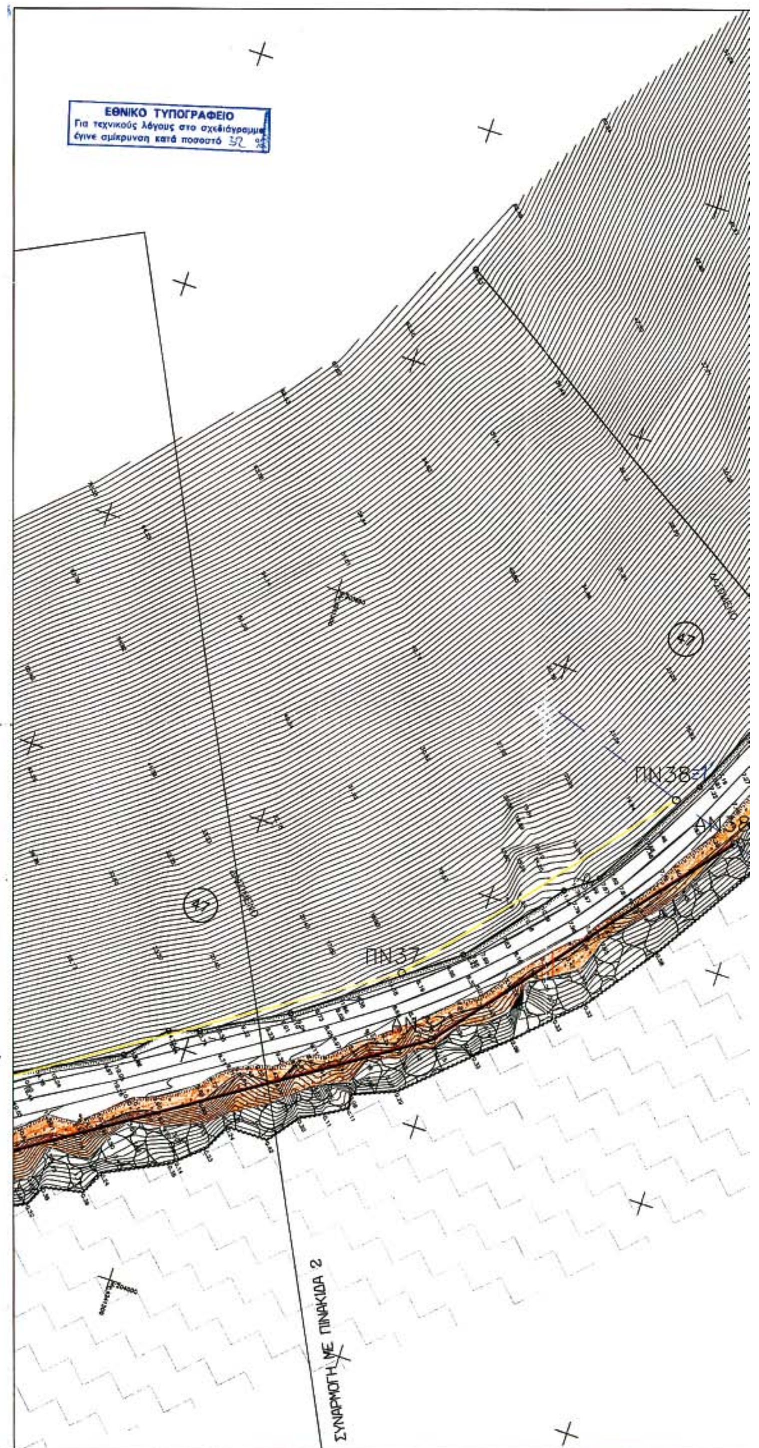


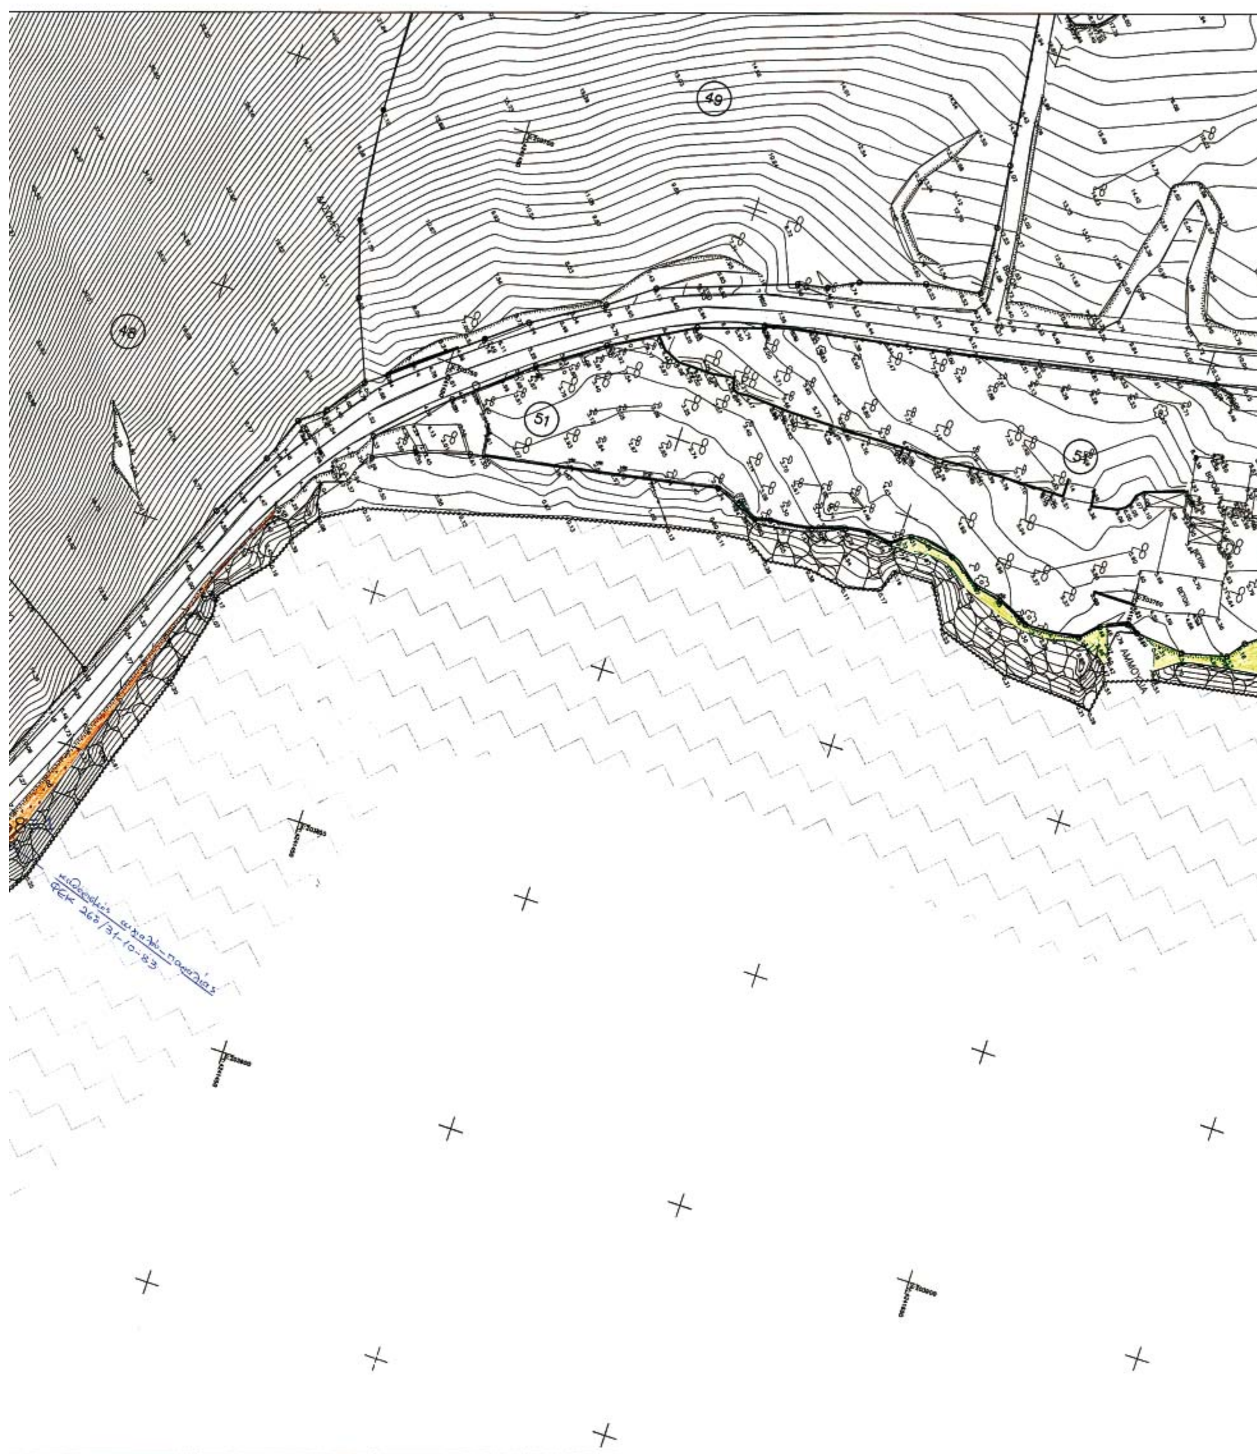
48
49
51
καθορισμός αιγιαλού-παραλίας
ΦΕΚ 263/31-10-83

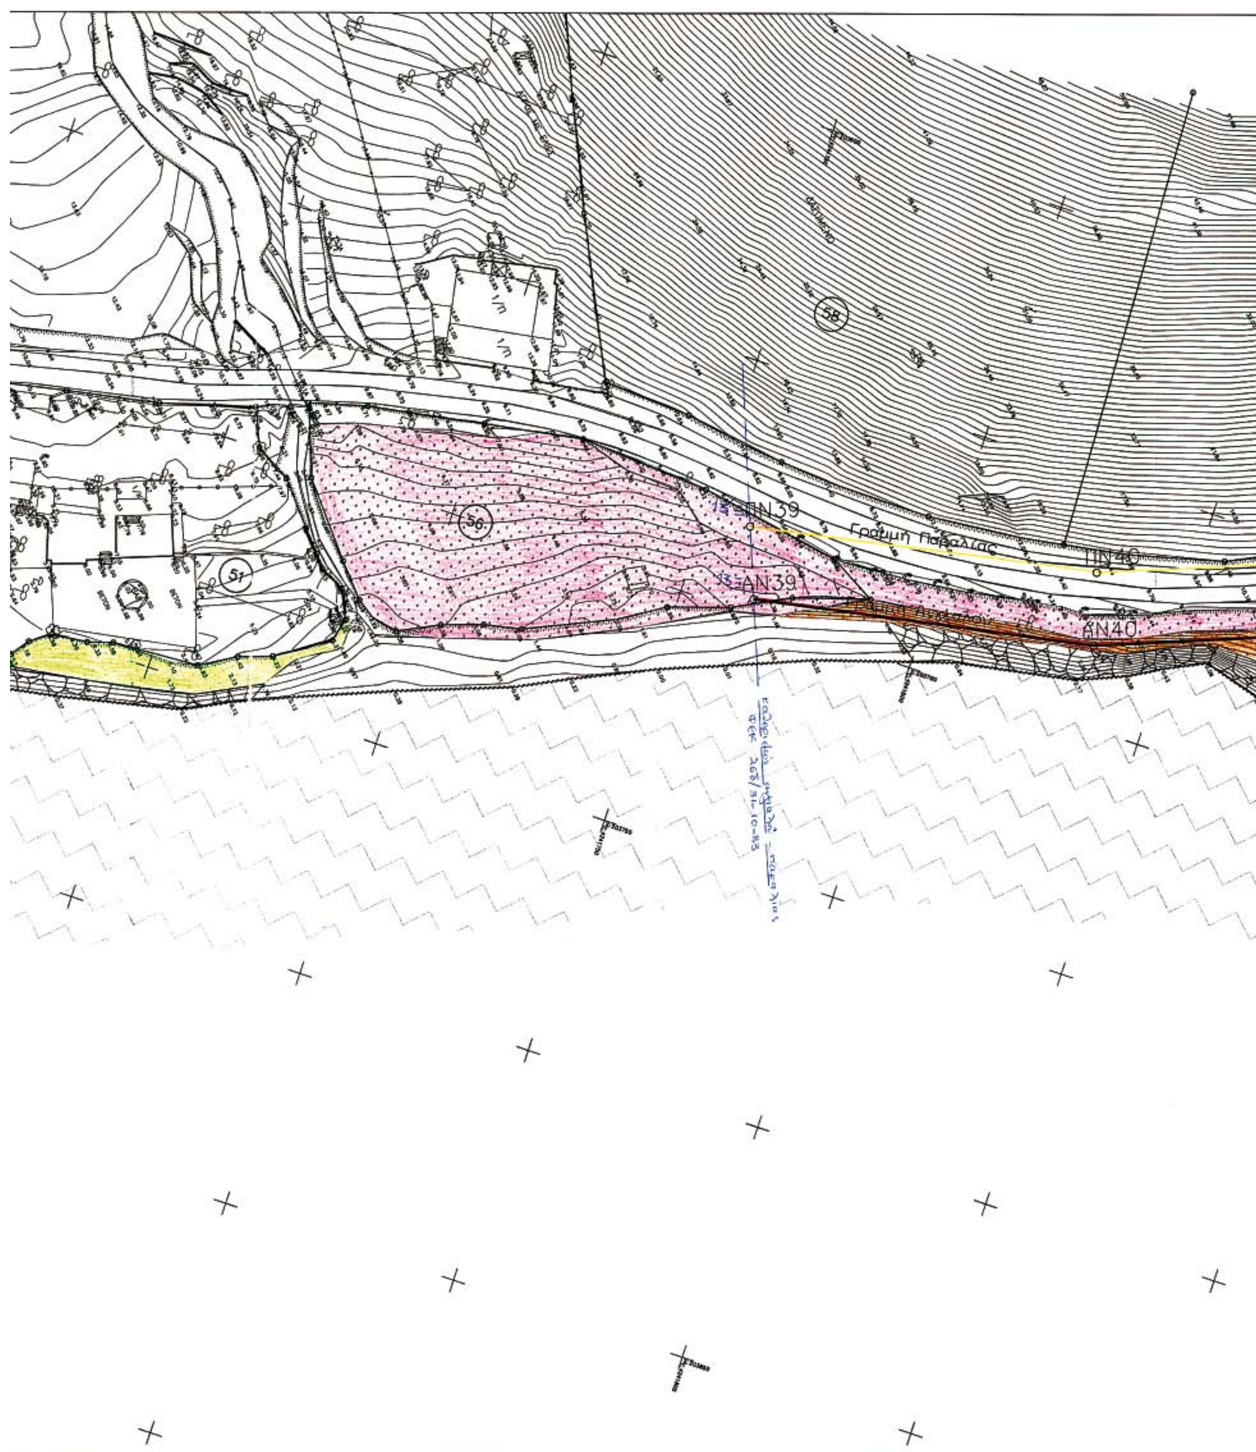
58
56
51
ΠΝ39
ΑΝ39
Γραμμή Παραλίας
ΠΝ40
ΑΝ40



04002951204060028

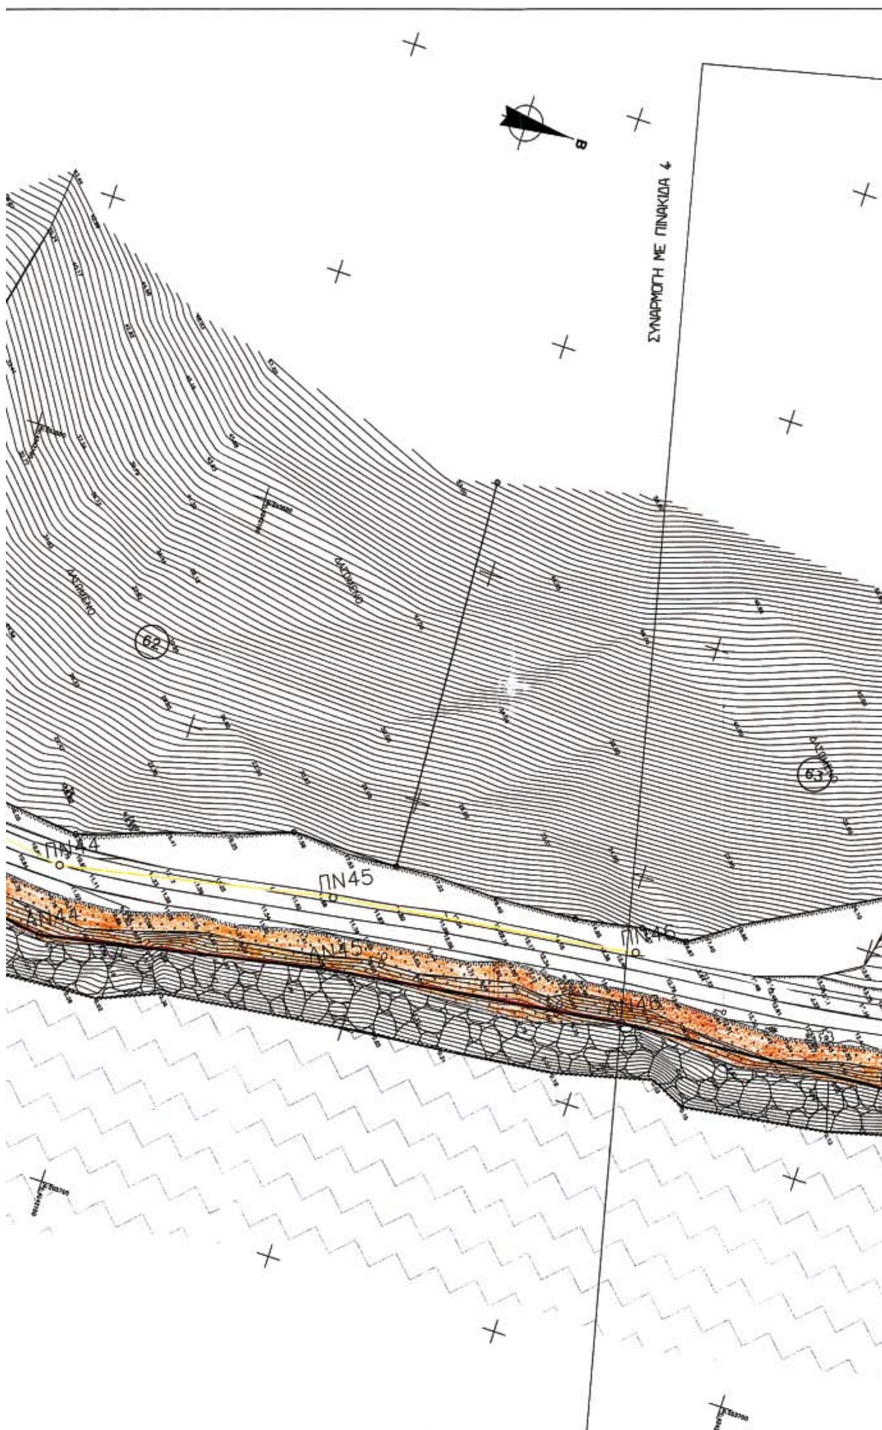

ΠΙΝΑΚΑΣ ΣΥΝΤΕΤΑΓΜΕΝΩΝ ΑΙΓΙΑΛΟΥ ΚΑΙ ΠΑΡΑΛΙΑΣ

ΣΥΝΤΕΤΑΓΜΕΝΕΣ ΑΙΓΙΑΛΟΥ			ΣΥΝΤΕΤΑΓΜΕΝΕΣ ΠΑΡΑΛΙΑΣ		
Α/Α	Χ	Ψ	Α/Α	Χ	Ψ
ΑΝ37	203931,87	4241347,82	ΠΝ37	203920,62	4241337,62
ΑΝ38	203873,48	4241394,94	ΠΝ38	203868,63	4241380,74
ΑΝ39	203696,89	4241764,86	ΠΝ39	203682,91	4241759,43
ΑΝ40	203683,60	4241834,94	ΠΝ40	203669,12	4241830,79
ΑΝ41	203643,22	4241938,80	ΠΝ41	203628,72	4241934,68
ΑΝ42	203636,76	4241973,76	ΠΝ42	203621,78	4241972,30
ΑΝ43	203636,23	4242016,44	ΠΝ43	203621,22	4242017,31
ΑΝ44	203651,31	4242133,60	ΠΝ44	203636,11	4242133,05
ΑΝ45	203639,36	4242192,30	ΠΝ45	203624,56	4242189,75
ΑΝ46	203630,42	4242255,30	ΓΝ46	203615,50	4242253,69
ΑΝ47	203626,02	4242313,98	ΓΝ47	203611,25	4242310,34

ΚΤΗΜΑΤΟΛΟΓΙΚΟΣ ΠΙΝΑΚΑΣ

ΑΡΙΘΜΟΣ ΙΔΙΟΚΤΗΣΙΑΣ	ΣΤΟΙΧΕΙΑ ΦΕΡΟΜΕΝΩΝ ΙΔΙΟΚΤΗΤΩΝ				ΣΤΟΙΧΕΙΑ ΙΔΙΟΚΤΗΣΙΩΝ	
	ΕΠΩΝΥΜΟ	ΟΝΟΜΑ	ΟΝΟΜΑ ΠΑΤΡΟΣ	ΔΙΕΥΘΥΝΣΗ ΚΑΤΟΙΚΙΑΣ	ΕΜΒΑΔΟΝ (τ.μ.)	ΕΙΔΟΣ
2	3	4	5	6	7	8
47	ΜΑΡΙΝΗ	ΕΛΕΝΗ	ΣΥΖ. ΟΔΥΣ.	ΣΑΜΗ		ΑΓΡΟΣ
48	ΣΤΕΦΑΤΟΣ	ΔΙΟΝ.	ΧΑΡΑΛ.	ΑΘΗΝΑ		ΑΓΡΟΣ
49	ΚΑΒΑΛΙΕΡΑΤΟΣ	ΑΓΓΕΛ.	ΦΩΤ.	ΣΑΜΗ		ΟΙΚΟΠΕΔΟ
	ΚΑΒΑΛΙΕΡΑΤΟΣ	ΗΛΙΑΣ	ΦΩΤ.	ΣΑΜΗ		
51	ΚΑΒΑΛΙΕΡΑΤΟΣ	ΑΓΓΕΛ.	ΦΩΤ.	ΣΑΜΗ		ΟΙΚΟΠΕΔΟ
	ΚΑΒΑΛΙΕΡΑΤΟΣ	ΗΛΙΑΣ	ΦΩΤ.	ΣΑΜΗ		
56	[illegible] ΚΛΗΡΟΝΟΜΟΙ					ΟΙΚΟΠΕΔΟ
58	ΜΑΡΙΝΗΣ	ΙΩΑΝ.	ΑΓΓΕΛ.	ΚΑΡΑΒΟΜΥΛΟΣ ΣΑΜΗΣ		ΑΓΡΟΣ
59	[illegible] ΚΛΗΡΟΝΟΜΟΙ					ΑΓΡΟΣ
60	ΒΑΛΙΑΝΑΤΟΥ	ΒΑΛΣΑΜ.		ΜΑΚΡΥΩΤΙΚΑ		ΑΓΡΟΣ
61	[illegible] ΚΛΗΡΟΝΟΜΟΙ					ΑΓΡΟΣ
62	[illegible] ΚΛΗΡΟΝΟΜΟΙ					ΑΓΡΟΣ
	ΒΑΛΙΑΝΑΤΟΥ	ΒΑΛΣΑΜ.		ΜΑΚΡΥΩΤΙΚΑ		
63	ΒΑΛΙΑΝΑΤΟΥ	ΒΑΛΣΑΜ.		ΜΑΚΡΥΩΤΙΚΑ		ΑΓΡΟΣ

ΥΠΟΜΝΗΜΑ ΕΠΙΤΡΟΠΗΣ ΚΑΘΟΡΙΣΜΟΥ ΟΡΙΩΝ ΑΙΓΙΑΛΟΥ & ΠΑΡΑΛΙΑΣ

1. Η καθορισθείσα γραμμή αιγιαλού αποτελεί το όριο των μεγίστων πλην συνήθων αναβάσεων του χειμερίου κύματος.
2. Οι κορυφές της πολυγωνικής οριογραμμής του αιγιαλού και της παραλίας έχουν εξαρτηθεί από το κρατικό τριγωνομετρικό δίκτυο. Οι συντεταγμένες των κορυφών αναγράφονται παραπάνω.
3. Επισπεύδων για την χάραξη του αιγιαλού είναι η Νομαρχιακή Αυτοδιοίκηση Κεφαλονιάς και Ιθάκης.
4. Εντός των ορίων του αιγιαλού δεν υπάρχουν κτίσματα.
5. Εντός των ορίων της παραλίας υπάρχουν κτίσματα.

6. Γραμμή αιγιαλού (ερυθρά):ΑΝ1,ΑΝ2,..., ΑΝ37,ΑΝ38=Ι (ΦΕΚ26/1983)
13=ΑΝ39,ΑΝ40,...ΑΝ51,ΑΝ52=Α1 (ΦΕΚ 91/1995) και Α12=ΑΝ53,ΑΝ54,..., ΑΝ79,ΑΝ80=Α1 (ΦΕΚ549/2003)
Γραμμή παραλίας (κυανή): ΠΝ1,ΠΝ2,..., ΠΝ37,ΠΝ38=1(ΦΕΚ26/1983)
13=ΠΝ39,ΠΝ40,...ΠΝ51,ΠΝ52=Π1 (ΦΕΚ 91/1995) και Π12=ΠΝ53,ΠΝ54,..., ΠΝ79,ΠΝ80=Π1 (ΦΕΚ549/2003)
7. Το παρόν διάγραμμα συνοδεύει την από 23/02/05 έκθεση της αρμόδιας επιτροπής που προβλέπουν οι διατάξεις του άρθρου 3 του Ν.2971/2001

Η ΕΠΙΤΡΟΠΗ

Ο ΠΡΟΕΔΡΟΣ

ΤΑ ΜΕΛΗ

ΜΑΡ... ΑΘΗΝΑ
ΠΕ ... Τοπογράφος Α'

Αφροδίτη Θεο...τάτου
Πολιτικός Μηχανικός

ΑΛΕΒΙΖΟΣ ΝΙΚΟΛΑΟΣ
ΑΝΤΙ...ΑΡΧΟΣ Λ.Σ.

ΥΠΟΜΝΗΜΑ

ΖΩΝΗ ΑΙΓΙΑΛΟΥ ΜΕ ΣΤΟΙΧΕΙΑ ΑΝ1,ΑΝ2...ΑΝ80
ΖΩΝΗ ΠΑΡΑΛΙΑΣ ΜΕ ΣΤΟΙΧΕΙΑ ΠΝ1,ΠΝ2,...ΠΝ80
ΓΡΑΜΜΗ ΘΑΛΑΣΣΑΣ
ΧΑΜΗΛΗ ΠΟΩΔΗ ΦΥΣΙΚΗ ΒΛΑΣΤΗΣΗ
ΘΑΜΝΩΔΗ ΦΥΣΙΚΗ ΒΛΑΣΤΗΣΗ
ΔΕΝΔΡΩΔΗ ΦΥΣΙΚΗ ΒΛΑΣΤΗΣΗ
ΒΡΑΧΩΔΕΣ ΕΔΑΦΟΣ
ΟΡΙΟ ΙΔΙΟΚΤΗΣΙΑΣ
83 ΑΡΙΘΜΟΣ ΙΔΙΟΚΤΗΣΙΑΣ

ΠΕΡΙΦΕΡΕΙΑ ΙΟΝΙΩΝ ΝΗΣΙΩΝ
Δ/ΝΣΗ ΠΕΡΙΒ/ΝΤΟΣ & ΧΩΡΟΤΑΞΙΑΣ
Συνοδεύει την 3835/27-3-06
απόφαση Γεν. Γραμματέα Π.Ι.Ν.
Κέρκυρα 27-3-06
Ο Δ/ντής ΠΕΧΩ

ΠΑΡΑΤΗΡΗΣΕΙΣ

Το εγκαταστηθέν τριγωνομετρικό δίκτυο είναι εξαρτημένο από το κρατικό τριγωνομετρικό δίκτυο
Προβολή ΕΓΣΑ 87
Μέθοδος αποτύπωσης επίγεια, ταχυμετρική
Υψομετρική αφετηρία: Μέση στάθμη της θάλασσας

ΝΟΜΑΡΧΙΑΚΗ ΑΥΤ/ΣΗ ΚΕΦΑΛΟΝΙΑΣ ΚΑΙ ΙΘΑΚΗΣ
Δ/ΝΣΗ ΤΕΧΝΙΚΩΝ ΥΠΗΡΕΣΙΩΝ


ΟΔΙΚΟΣ ΑΞΟΝΑΣ ΠΟΡΟΥ–ΣΑΜΗΣ–ΦΙΣΚΑΡΔΟΥ

ΤΜΗΜΑ : ΣΑΜΗ – ΑΓ. ΕΥΦΗΜΙΑ
ΥΠΟΤΜΗΜΑ : ΝΕΑ ΒΛΑΧΑΤΑ (ΚΑΡΑΒΟΜΥΛΟΣ) – ΑΓ. ΕΥΦΗΜΙΑ


14/2/05


ΤΟΠΟΓΡΑΦΙΚΟ ΔΙΑΓΡΑΜΜΑ
ΚΑΘΟΡΙΣΜΟΥ ΟΡΙΩΝ ΑΙΓΙΑΛΟΥ ΚΑΙ ΠΑΡΑΛΙΑΣ

ΘΕΜΑ ΣΧΕΔΙΟΥ	ΟΡΙΖΟΝΤΙΟΓΡΑΦΙΑ			
ΑΡ. ΣΧΕΔΙΟΥ 4 ΚΛΙΜΑΚΑ 1:500	ΑΝΑΔΟΧΟΙ ΜΕΛΕΤΗΣ : α. ΑΩΤ-ΩΜΕΓΑ ΑΤΕ β. ΤΟΝΙΟΛΟΣ ΠΑΝΑΓΗΣ γ. Α. ΑΛΕΞ/ΛΟΣ-Ν. ΛΟΥΚΑΤΟΣ ΚΑΙ ΣΙΑ Ε.Ε.	δ. ΑΛΜΠΑΝΤΑΚΗΣ ΝΙΚΟΛΑΟΣ ε. ΔΕΜΙΡΗΣ ΚΩΝ/ΝΟΣ στ. ΓΕΝΙΚΗ ΜΕΛΕΤΩΝ ΕΠΕ.-"ΙΣΤΡΙΑ"		
ΣΥΝΤΑΧΘΗΚΕ	ΤΟΝΙΟΛΟΣ ΠΑΝΑΓΗΣ		ΗΜΕΡΟΜΗΝΙΑ/ ΕΚΔΟΣΗ ΦΕΒΡ 2005/Δ	ΥΠΟΓΡΑΦΗ Π. ΤΟΝΙΟΛΟΣ ΤΟΠ. ΜΗΧ.
Δ/ΝΣΗ ΤΕΧΝΙΚΩΝ ΥΠΗΡΕΣΙΩΝ ΝΟΜΑΡΧΙΑΚΗΣ ΑΥΤ/ΣΗΣ ΚΕΦΑΛΟΝΙΑΣ ΚΑΙ ΙΘΑΚΗΣ	ΕΝΕΡΓΕΙΑ	ΟΝΟΜΑΤΕΠΩΝΥΜΟ	ΗΜΕΡΟΜΗΝΙΑ	ΥΠΟΓΡΑΦΗ
	ΕΛΕΓΧΟΣ	Η ΕΠΙΒΛΕΠΟΥΣΑ Ν. ΔΡΑΓΩΝΑ ΤΟΠ. ΜΗΧ.	14/2/05	
		Η ΠΡ/ΝΗ ΤΜΗΜΑΤΟΣ ΜΕΛΕΤΩΝ Ι. ΠΙΑΓΚΑΛΑΚΗ ΑΡΧ. ΜΗΧ.	14/2/05	
	ΑΠΟΦΑΣΗ ΕΓΚΡΙΣΗΣ			

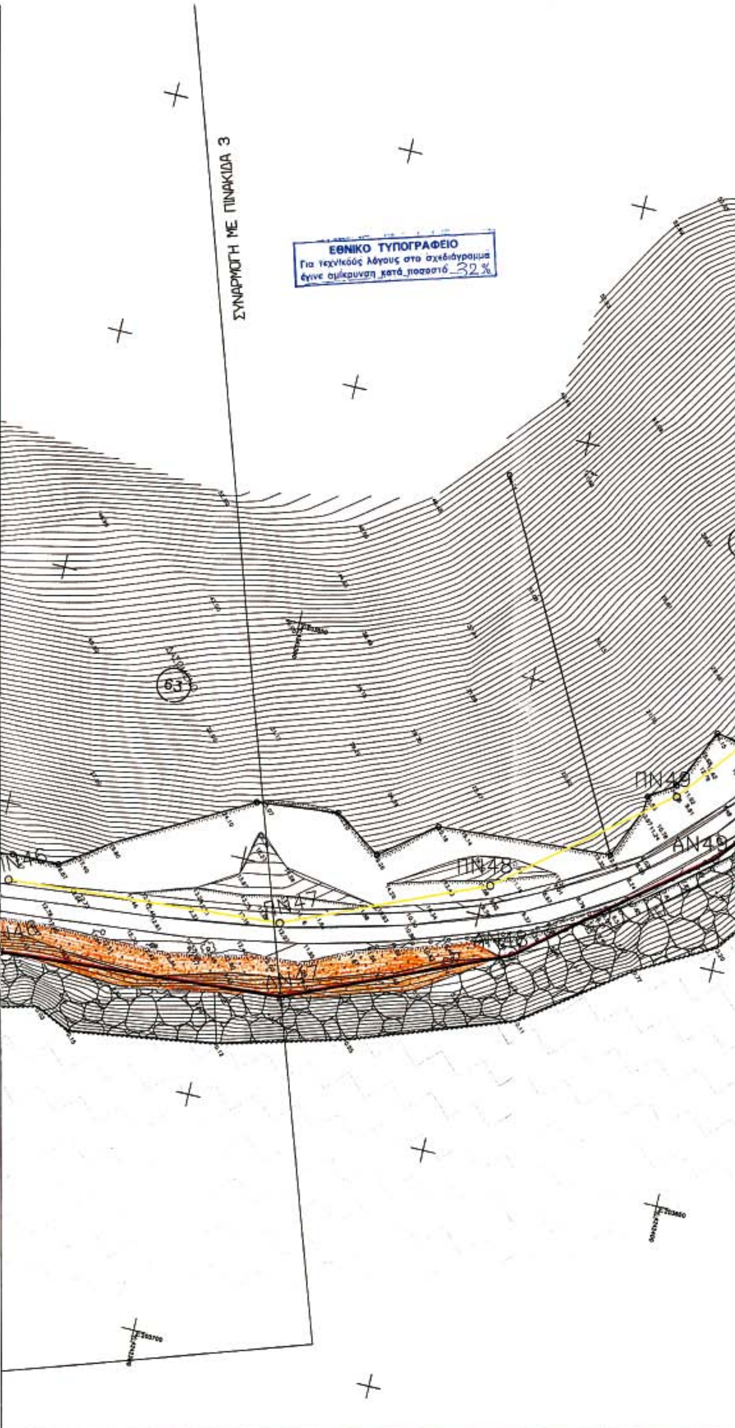


64
65
65
ΠΝ50
ΠΝ51
ΠΝ52
ΑΝ50
ΑΝ51
ΑΝ52

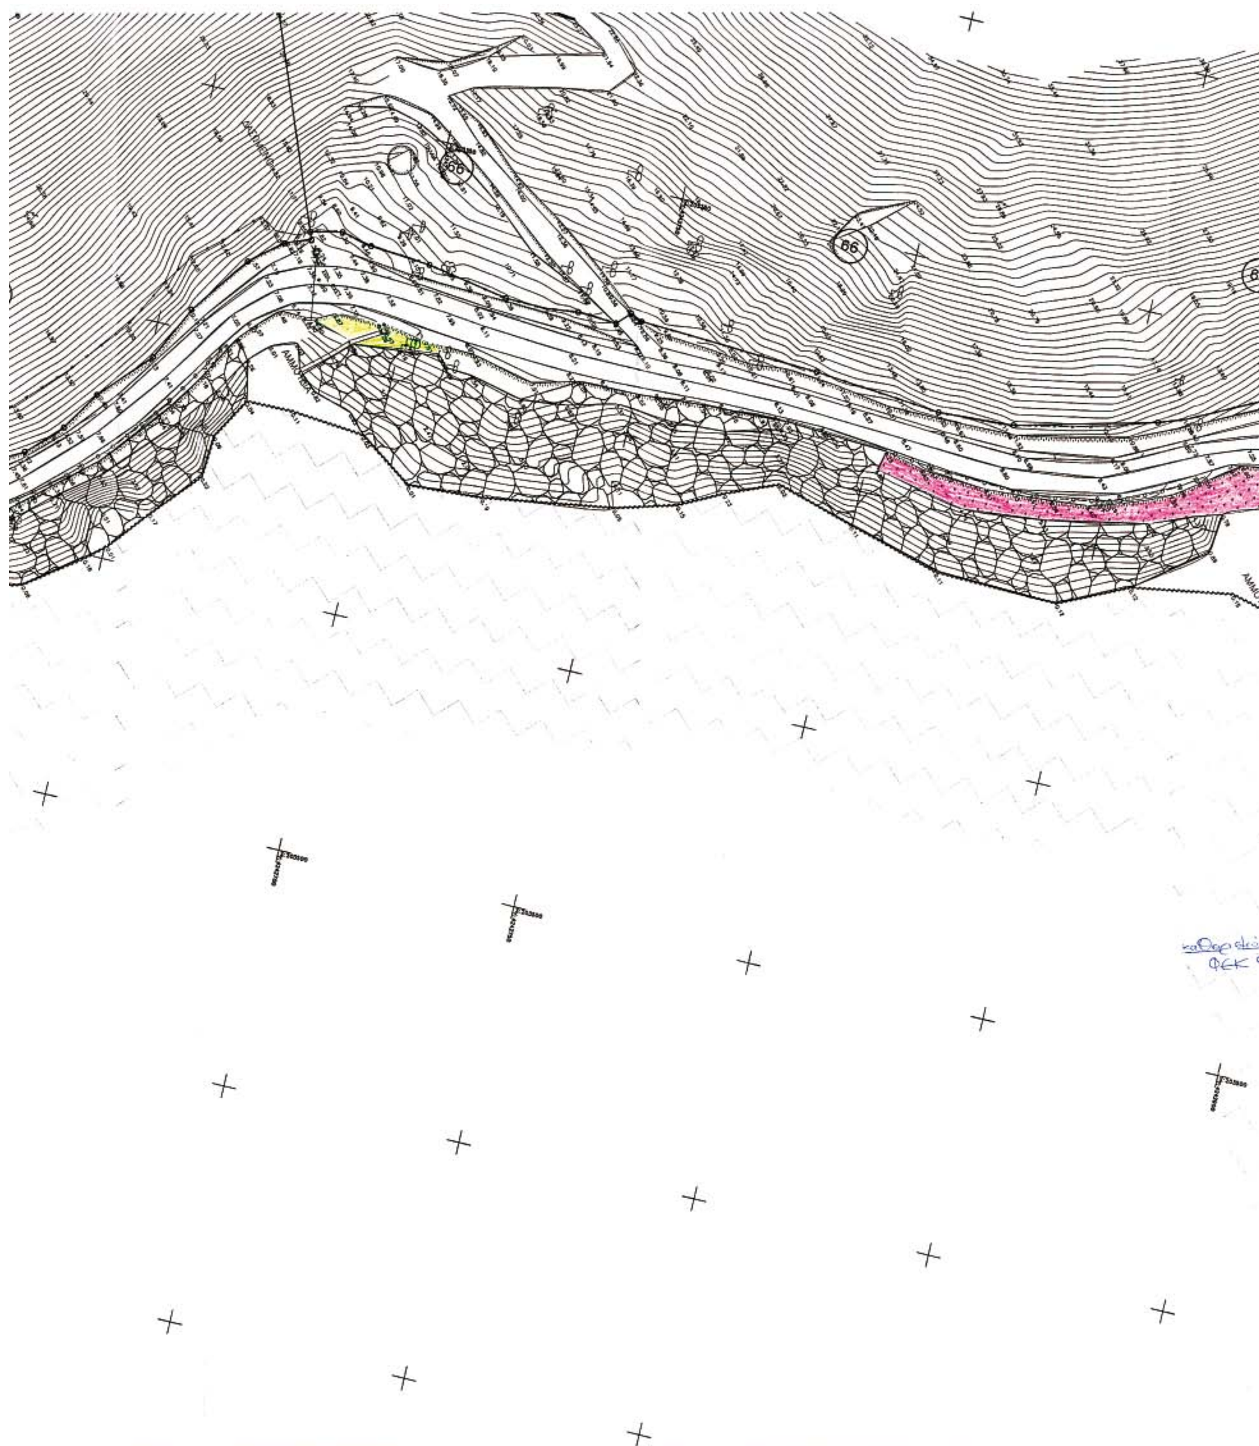

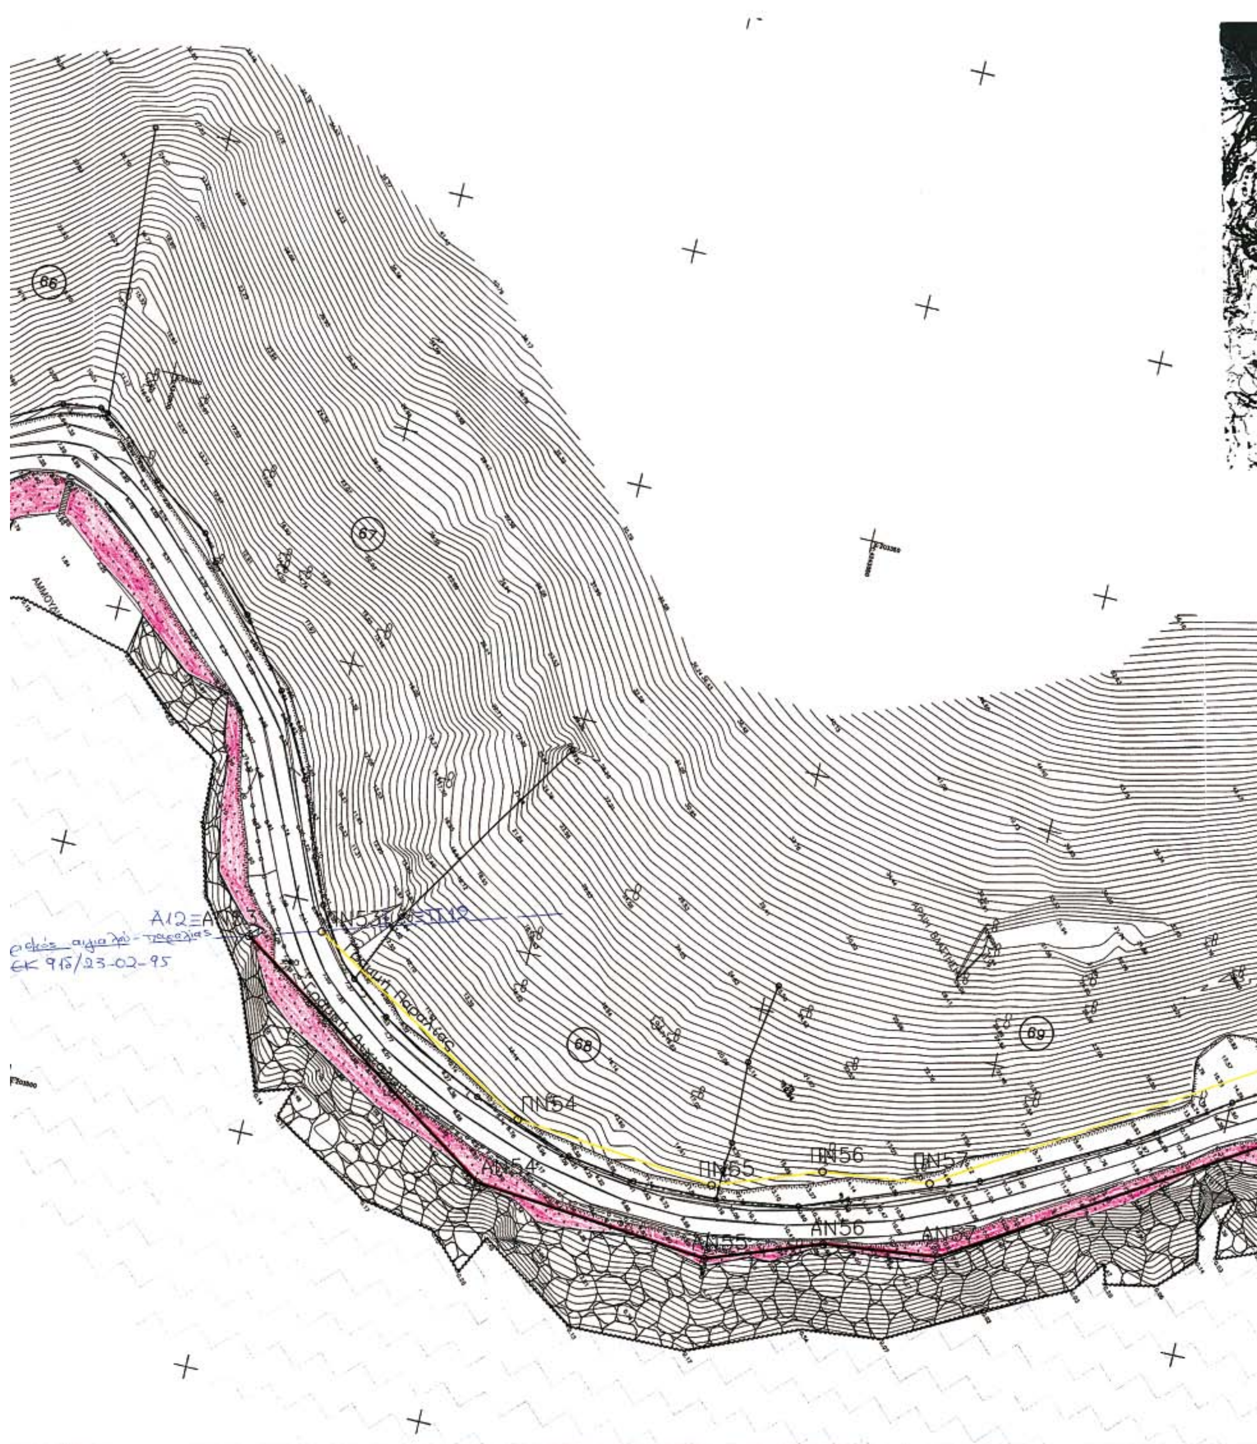

66
67
68
69
ΕΚ 915/23-02-95
Νέα Οριογραμμή Παραλίας
ΠΝ54
ΠΝ55
ΠΝ56
ΠΝ57
ΑΝ54
ΑΝ55
ΑΝ56
ΑΝ57

αγ. ευφημία

Κλιμ. 1:50000

σάμη

ΠΝ58 ΠΝ59

ΑΝ58 ΑΝ59

69

ΣΥΝΕΧΕΙΑ ΜΕ ΠΙΝΑΚΙΔΑ 5

ΠΙΝΑΚΑΣ ΣΥΝΤΕΤΑΓΜΕΝΩΝ ΑΙΓΙΑΛΟΥ ΚΑΙ ΠΑΡΑΛΙΑΣ

ΣΥΝΤΕΤΑΓΜΕΝΕΣ ΑΙΓΙΑΛΟΥ			ΣΥΝΤΕΤΑΓΜΕΝΕΣ ΠΑΡΑΛΙΑΣ		
Α/Α	Χ	Ψ	Α/Α	Χ	Ψ
ΑΝ46	203630,42	4242256,30	ΠΝ46	203615,50	4242253,69
ΑΝ47	203626,02	4242313,98	ΠΝ47	203611,25	4242310,34
ΑΝ48	203606,62	4242358,81	ΠΝ48	203593,64	4242351,03
ΑΝ49	203577,51	4242395,43	ΠΝ49	203566,79	4242384,80
ΑΝ50	203529,36	4242434,37	ΠΝ50	203517,25	4242424,88
ΑΝ51	203520,22	4242453,85	ΠΝ51	203506,02	4242448,79
ΑΝ52	203503,23	4242521,68	ΠΝ52	203489,32	4242516,07
ΑΝ53	203460,00	4242942,41	ΠΝ53	203455,61	4242956,75
ΑΝ54	203498,71	4243000,53	ΠΝ54	203484,11	4243005,66
ΑΝ55	203503,11	4243050,30	ΠΝ55	203487,87	4243048,26
ΑΝ56	203494,48	4243073,62	ΠΝ56	203479,81	4243070,06
ΑΝ57	203491,53	4243097,60	ΠΝ57	203477,05	4243092,45
ΑΝ58	203432,21	4243192,18	ΠΝ58	203418,35	4243186,05
ΑΝ59	203408,46	4243277,22	ΠΝ59	203393,77	4243274,07
ΑΝ60	203400,11	4243332,90	ΠΝ60	203385,46	4243329,41

ΚΤΗΜΑΤΟΛΟΓΙΚΟΣ ΠΙΝΑΚΑΣ

ΑΡΙΘΜΟΣ ΙΔΙΟΚΤΗΣΙΑΣ	ΣΤΟΙΧΕΙΑ ΦΕΡΟΜΕΝΩΝ ΙΔΙΟΚΤΗΤΩΝ				ΣΤΟΙΧΕΙΑ ΙΔΙΟΚΤΗΣΙΩΝ	
	ΕΠΩΝΥΜΟ	ΟΝΟΜΑ	ΟΝΟΜΑ ΠΑΤΡΟΣ	ΔΙΕΥΘΥΝΣΗ ΚΑΤΟΙΚΙΑΣ	ΕΜΒΑΔΟΝ (τ.μ.)	ΕΙΔΟΣ
2	3	4	5	6	7	8
63	ΒΑΛΙΑΝΑΤΟΥ	ΒΑΛΣΑΜ.		ΜΑΚΡΥΩΤΙΚΑ		ΑΓΡΟΣ
64	ΠΥΡΑΚΗΣ	ΑΡΙΣΤ.				ΑΓΡΟΣ
65	ΒΑΛΙΑΝΑΤΟΥ	ΒΑΛΣΑΜ.		ΜΑΚΡΥΩΤΙΚΑ		ΑΓΡΟΣ
66	ΡΑΣΙΑΣ	ΘΕΟΔ.		ΑΘΗΝΑ		ΑΓΡΟΣ
67	ΠΟΤΑΜΙΑΝΟΥ	ΓΑΛΑΤ.		ΑΘΗΝΑ		ΑΓΡΟΣ
68	ΜΑΡΚΕΤΟΣ	ΕΥΑΓΓ.		ΠΟΤΑΜΙΑΝΑΤΑ		ΑΓΡΟΣ
69	ΚΑΤΣΙΚΟΓΙΑΝΝΗ ΣΠΥΡΙΔΟΥΛΑ ΚΛΗΡΟΝΟΜΟΙ					ΑΓΡΟΣ

ΥΠΟΜΝΗΜΑ ΕΠΙΤΡΟΠΗΣ ΚΑΘΟΡΙΣΜΟΥ ΟΡΙΩΝ ΑΙΓΙΑΛΟΥ & ΠΑΡΑΛΙΑΣ

1. Η καθορισθείσα γραμμή αιγιαλού αποτελεί το όριο των μεγίστων πλην συνήθων αναβάσεων του χειμερίου κύματος.
2. Οι κορυφές της πολυγωνικής οριογραμμής του αιγιαλού και της παραλίας έχουν εξαρτηθεί από το κρατικό τριγωνομετρικό δίκτυο.
Οι συντεταγμένες των κορυφών αναγράφονται παραπάνω.
3. Επισπεύδων για την χάραξη του αιγιαλού είναι η Νομαρχιακή Αυτοδιοίκηση Κεφαλονιάς και Ιθάκης.
4. Εντός των ορίων του αιγιαλού δεν υπάρχουν κτίσματα.
5. Εντός των ορίων της παραλίας υπάρχουν κτίσματα.

6. Γραμμή αιγιαλού (ερυθρά):ΑΝ1,ΑΝ2,...., ΑΝ37,ΑΝ38=1 (ΦΕΚ26/1983)
13=ΑΝ39,ΑΝ40,...ΑΝ51,ΑΝ52=Α1 (ΦΕΚ 91/1995) και Α12=ΑΝ53,ΑΝ54,..., ΑΝ79,ΑΝ80=Α1 (ΦΕΚ549/2003)
Γραμμή παραλίας (κίτρινη): ΠΝ1,ΠΝ2,..., ΠΝ37,ΠΝ38=1(ΦΕΚ26/1983)
13=ΠΝ39,ΠΝ40,...ΠΝ51,ΠΝ52=Π1 (ΦΕΚ 91/1995) και Π12=ΠΝ53,ΠΝ54,..., ΠΝ79,ΠΝ80=Π1 (ΦΕΚ549/2003)


7. Το παρόν διάγραμμα συνοδεύει την από 23/02/05 έκθεση της αρμόδιας επιτροπής που προβλέπουν οι διατάξεις του άρθρου 3 του Ν.2971/2001


Η ΕΠΙΤΡΟΠΗ

Η ΠΡΟΕΔΡΟΣ

ΤΑ ΜΕΛΗ

ΜΑΡΜΑΡΑ ΑΘΗΝΑ

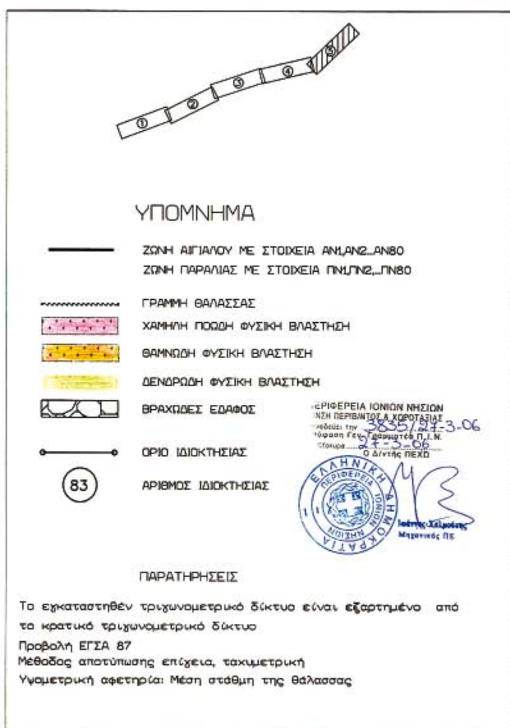

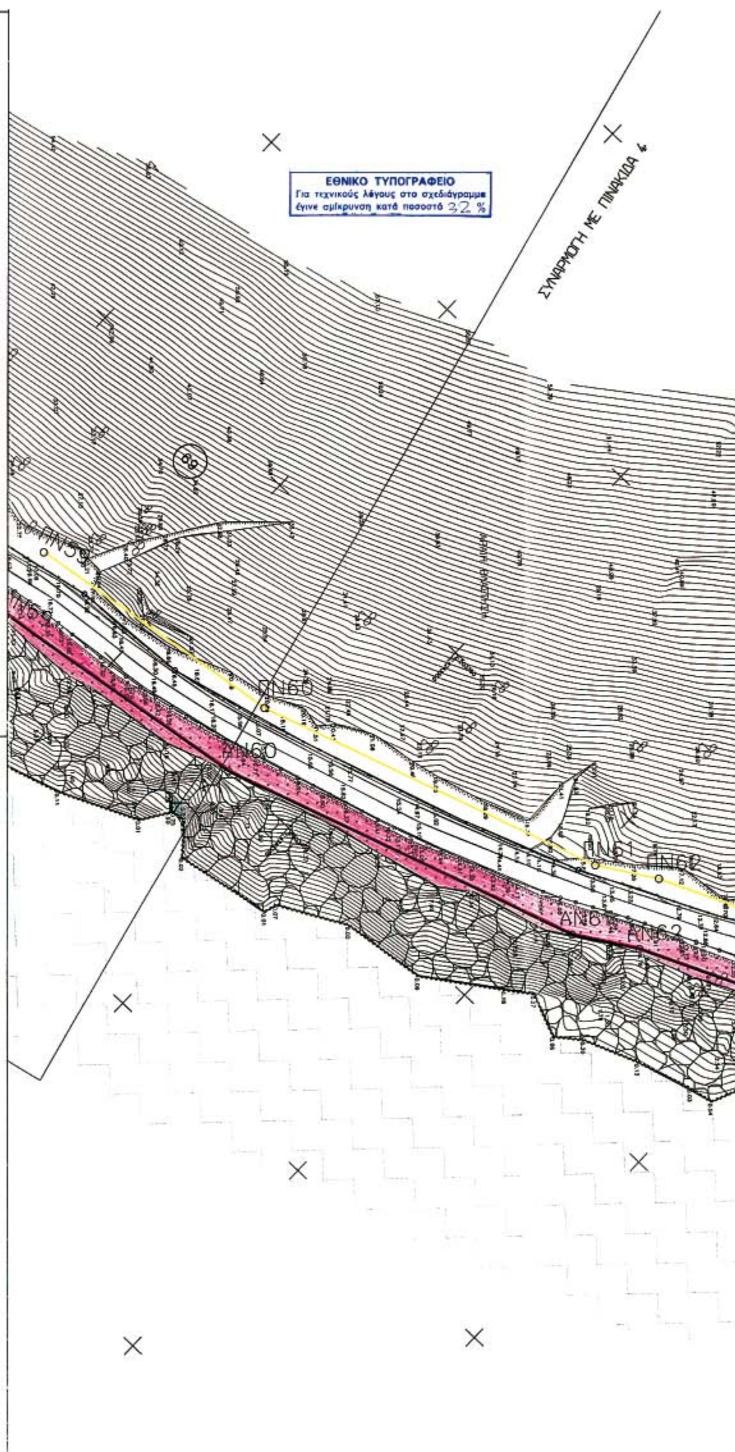

ΝΟΜΑΡΧΙΑΚΗ ΑΥΤ/ΣΗ ΚΕΦΑΛΟΝΙΑΣ ΚΑΙ ΙΘΑΚΗΣ
Δ/ΝΣΗ ΤΕΧΝΙΚΩΝ ΥΠΗΡΕΣΙΩΝ


ΟΔΙΚΟΣ ΑΞΟΝΑΣ ΠΟΡΟΥ–ΣΑΜΗΣ–ΦΙΣΚΑΡΔΟΥ

ΤΜΗΜΑ : ΣΑΜΗ – ΑΓ. ΕΥΦΗΜΙΑ
ΥΠΟΤΜΗΜΑ : ΝΕΑ ΒΛΑΧΑΤΑ (ΚΑΡΑΒΟΜΥΛΟΣ) – ΑΓ. ΕΥΦΗΜΙΑ


14/2/05


ΤΟΠΟΓΡΑΦΙΚΟ ΔΙΑΓΡΑΜΜΑ
ΚΑΘΟΡΙΣΜΟΥ ΟΡΙΩΝ ΑΙΓΙΑΛΟΥ ΚΑΙ ΠΑΡΑΛΙΑΣ


ΘΕΜΑ ΣΧΕΔΙΟΥ	ΟΡΙΖΟΝΤΙΟΓΡΑΦΙΑ			
ΑΡ. ΣΧΕΔΙΟΥ 5 ΚΛΙΜΑΚΑ 1:500	ΑΝΑΔΟΧΟΙ ΜΕΛΕΤΗΣ : α. ΑΙΤ-ΩΜΕΓΑ ΑΤΕ β. ΤΟΝΙΟΛΟΣ ΠΑΝΑΓΗΣ γ. Α. ΑΛΕΞ/ΛΟΣ-Ν. ΛΟΥΚΑΤΟΣ ΚΑΙ ΣΙΑ Ε.Ε.	δ. ΑΛΙΜΠΑΝΤΑΚΗΣ ΝΙΚΟΛΑΟΣ ε. ΔΕΜΙΡΗΣ ΚΩΝ/ΝΟΣ στ. ΓΕΝΙΚΗ ΜΕΛΕΤΩΝ ΕΠΕ.-"ΙΣΤΡΙΑ"		
ΣΥΝΤΑΧΘΗΚΕ	ΤΟΝΙΟΛΟΣ ΠΑΝΑΓΗΣ		ΗΜΕΡΟΜΗΝΙΑ/ ΕΚΔΟΣΗ ΦΕΒΡ 2005/Δ	ΥΠΟΓΡΑΦΗ Π. ΤΟΝΙΟΛΟΣ ΤΟΠ. ΜΗΧ.
Δ/ΝΣΗ ΤΕΧΝΙΚΩΝ ΥΠΗΡΕΣΙΩΝ ΝΟΜΑΡΧΙΑΚΗΣ ΑΥΤ/ΣΗΣ ΚΕΦΑΛΟΝΙΑΣ ΚΑΙ ΙΘΑΚΗΣ	ΕΝΕΡΓΕΙΑ	ΟΝΟΜΑΤΕΠΩΝΥΜΟ	ΗΜΕΡΟΜΗΝΙΑ	ΥΠΟΓΡΑΦΗ
	ΕΛΕΓΧΟΣ	Η ΕΠΙΒΛΕΠΟΥΣΑ Ν. ΔΡΑΓΩΝΑ ΤΟΠ. ΜΗΧ.	14/2/05	
		Η ΠΡ/ΝΗ ΤΜΗΜΑΤΟΣ ΜΕΛΕΤΩΝ Ι. ΠΙΑΓΚΑΛΑΚΗ ΑΡΧ. ΜΗΧ.	14/2/05	
	ΑΠΟΦΑΣΗ ΕΓΚΡΙΣΗΣ			

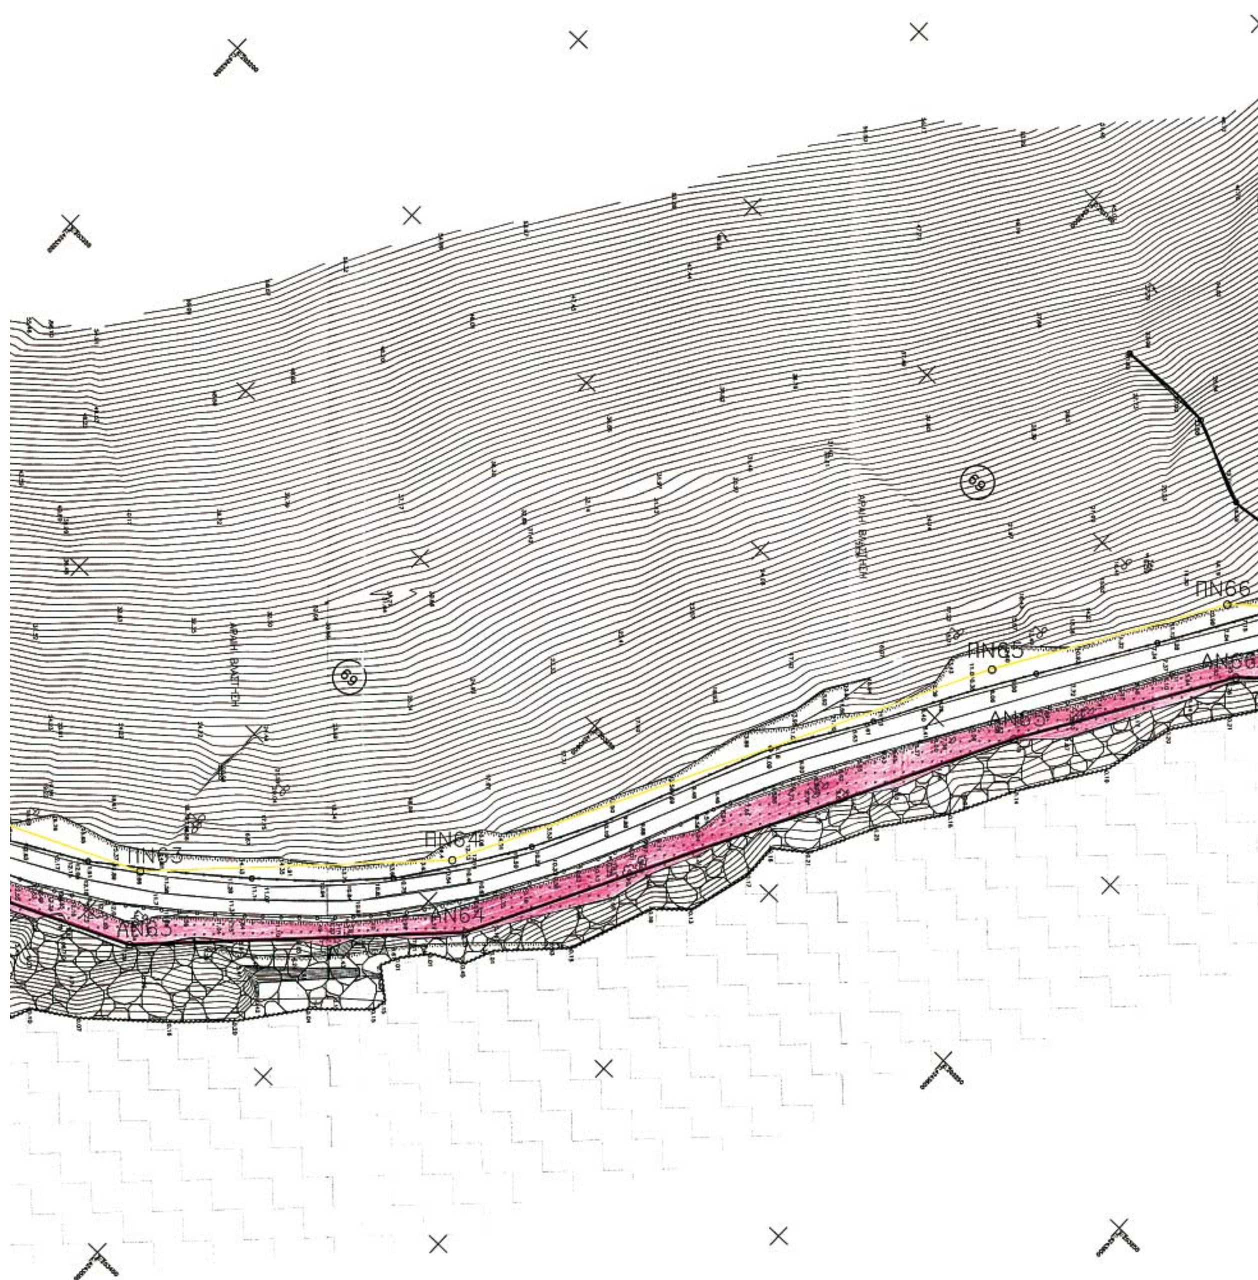



ΠΝ63
ΠΝ64
ΠΝ65
ΠΝ66
ΑΝ63
ΑΝ64

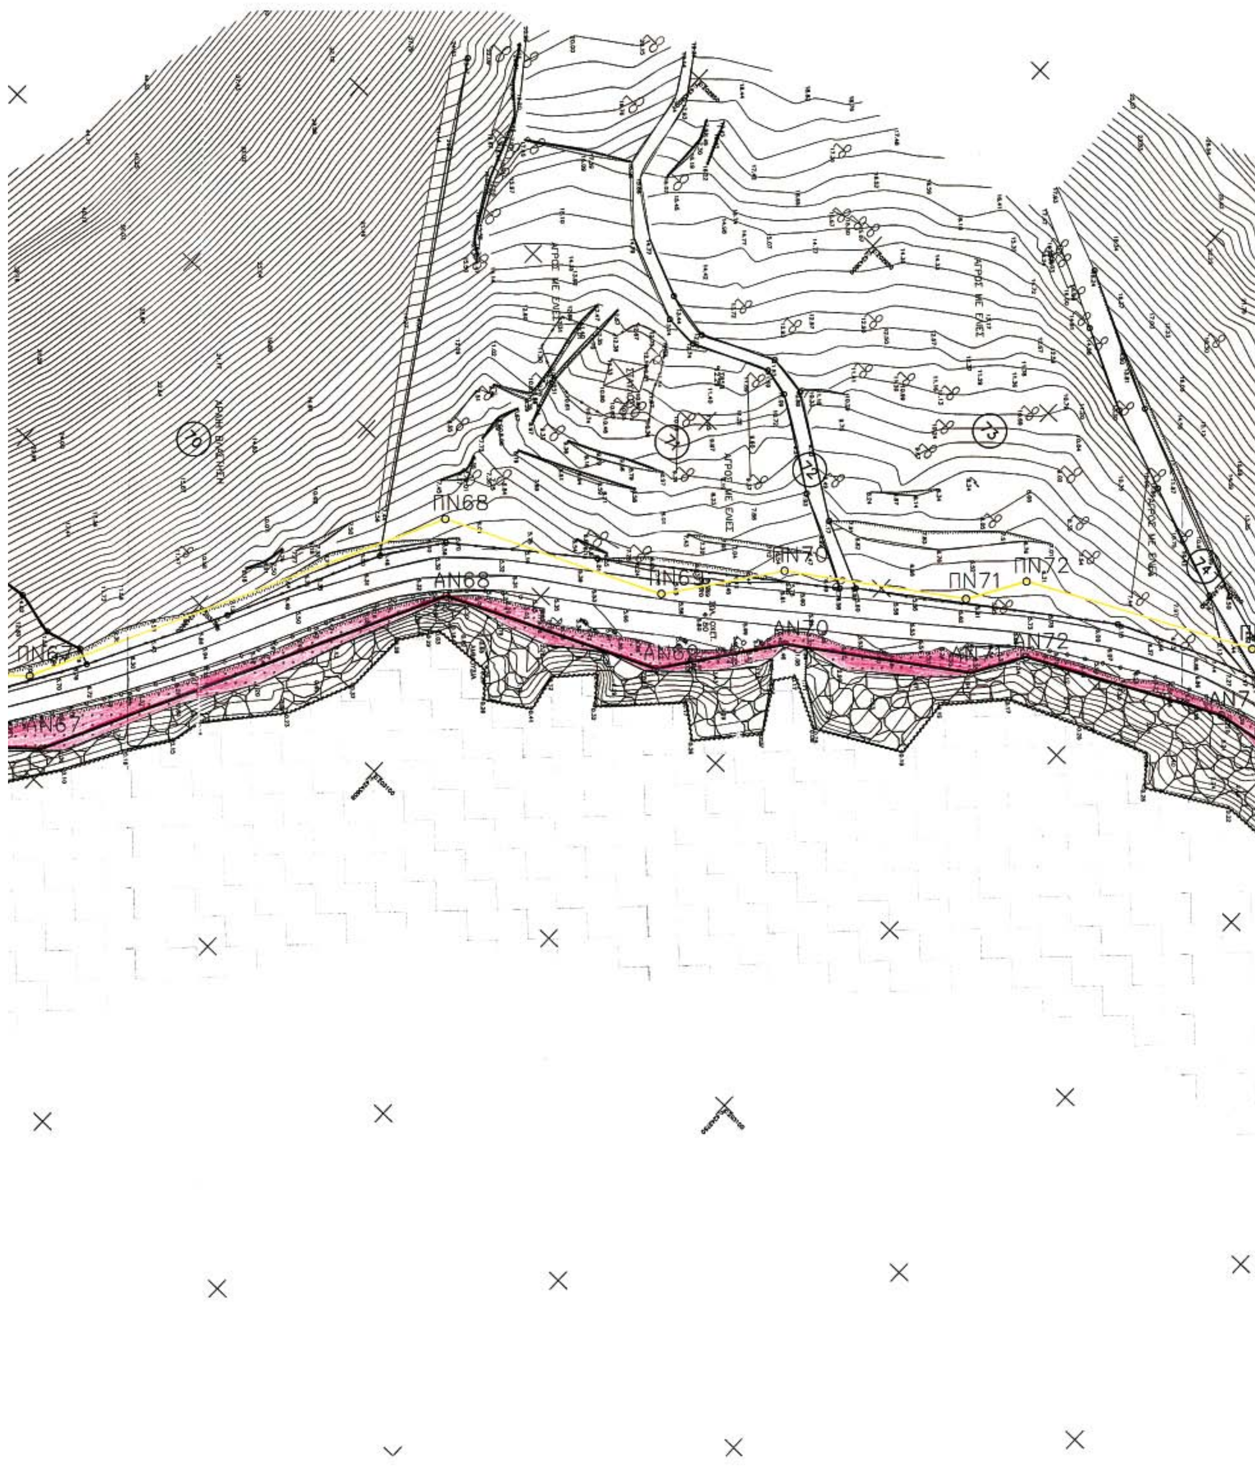
ΠΝ68
ΑΝ68
ΠΝ69
ΠΝ70
ΑΝ70
ΠΝ71
ΠΝ72
ΑΝ72
ΑΝ67

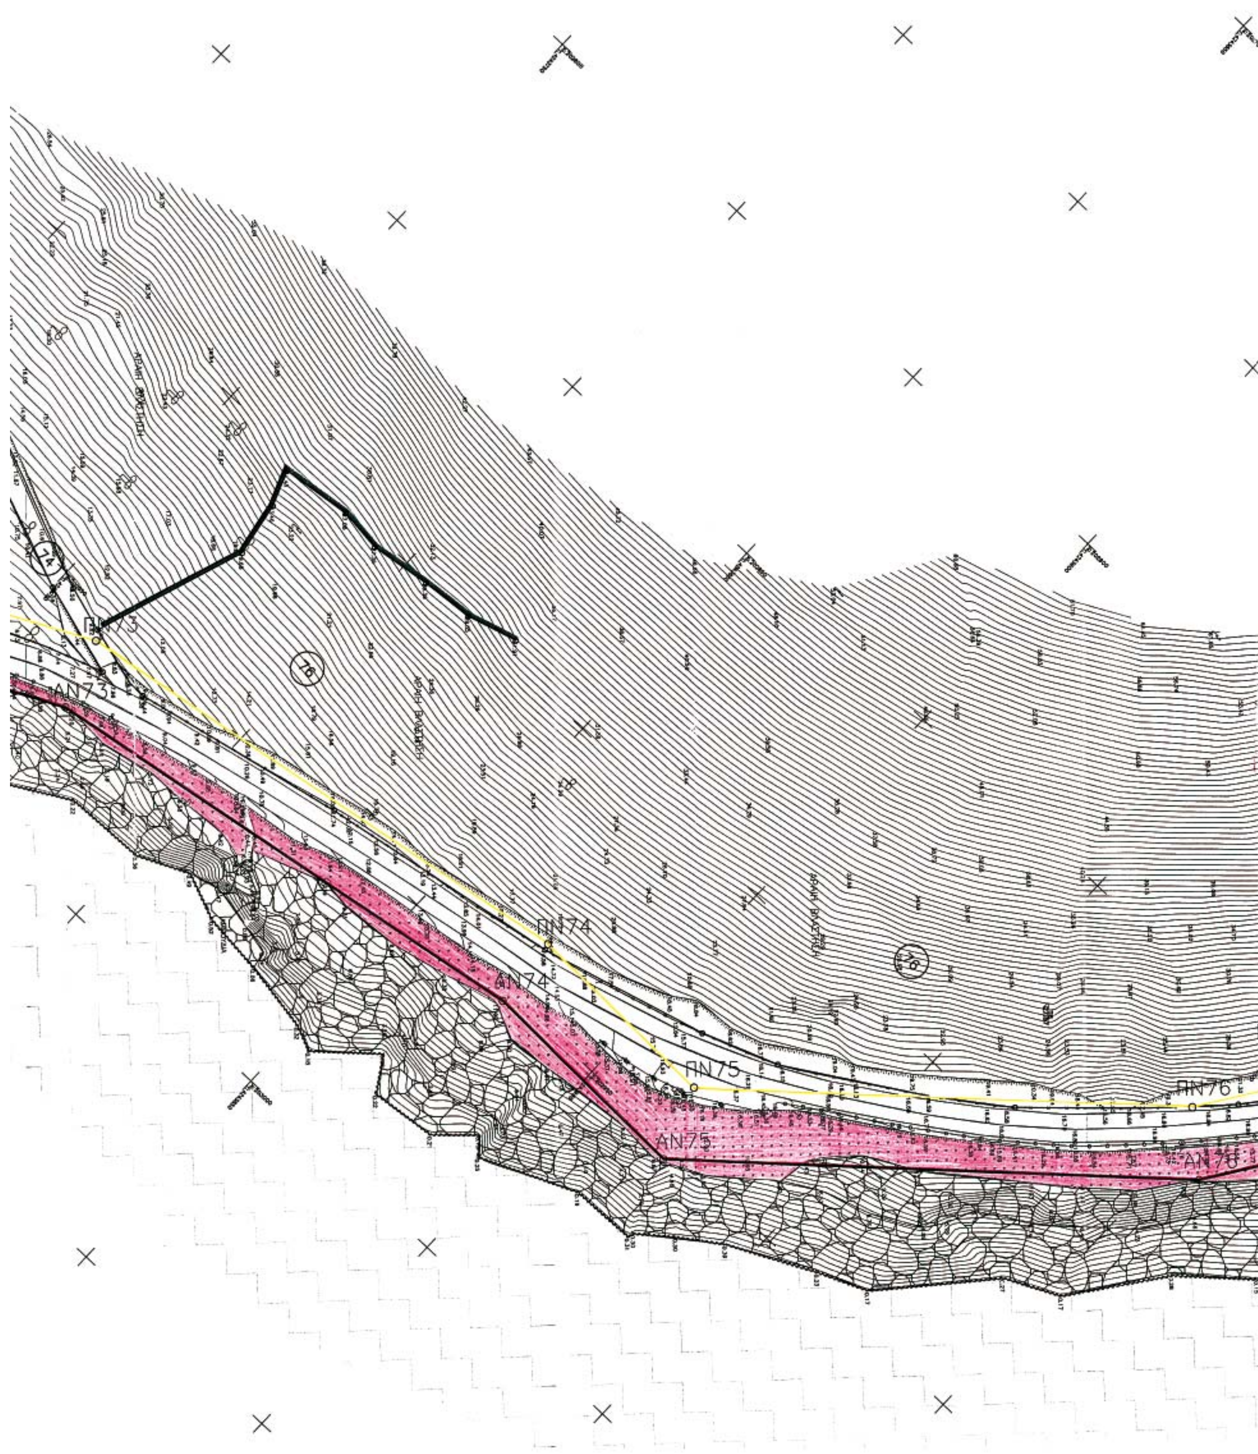
ΠΝ73
ΑΝ73
ΠΝ74
ΑΝ74
ΠΝ75
ΑΝ75
ΠΝ76
ΑΝ76

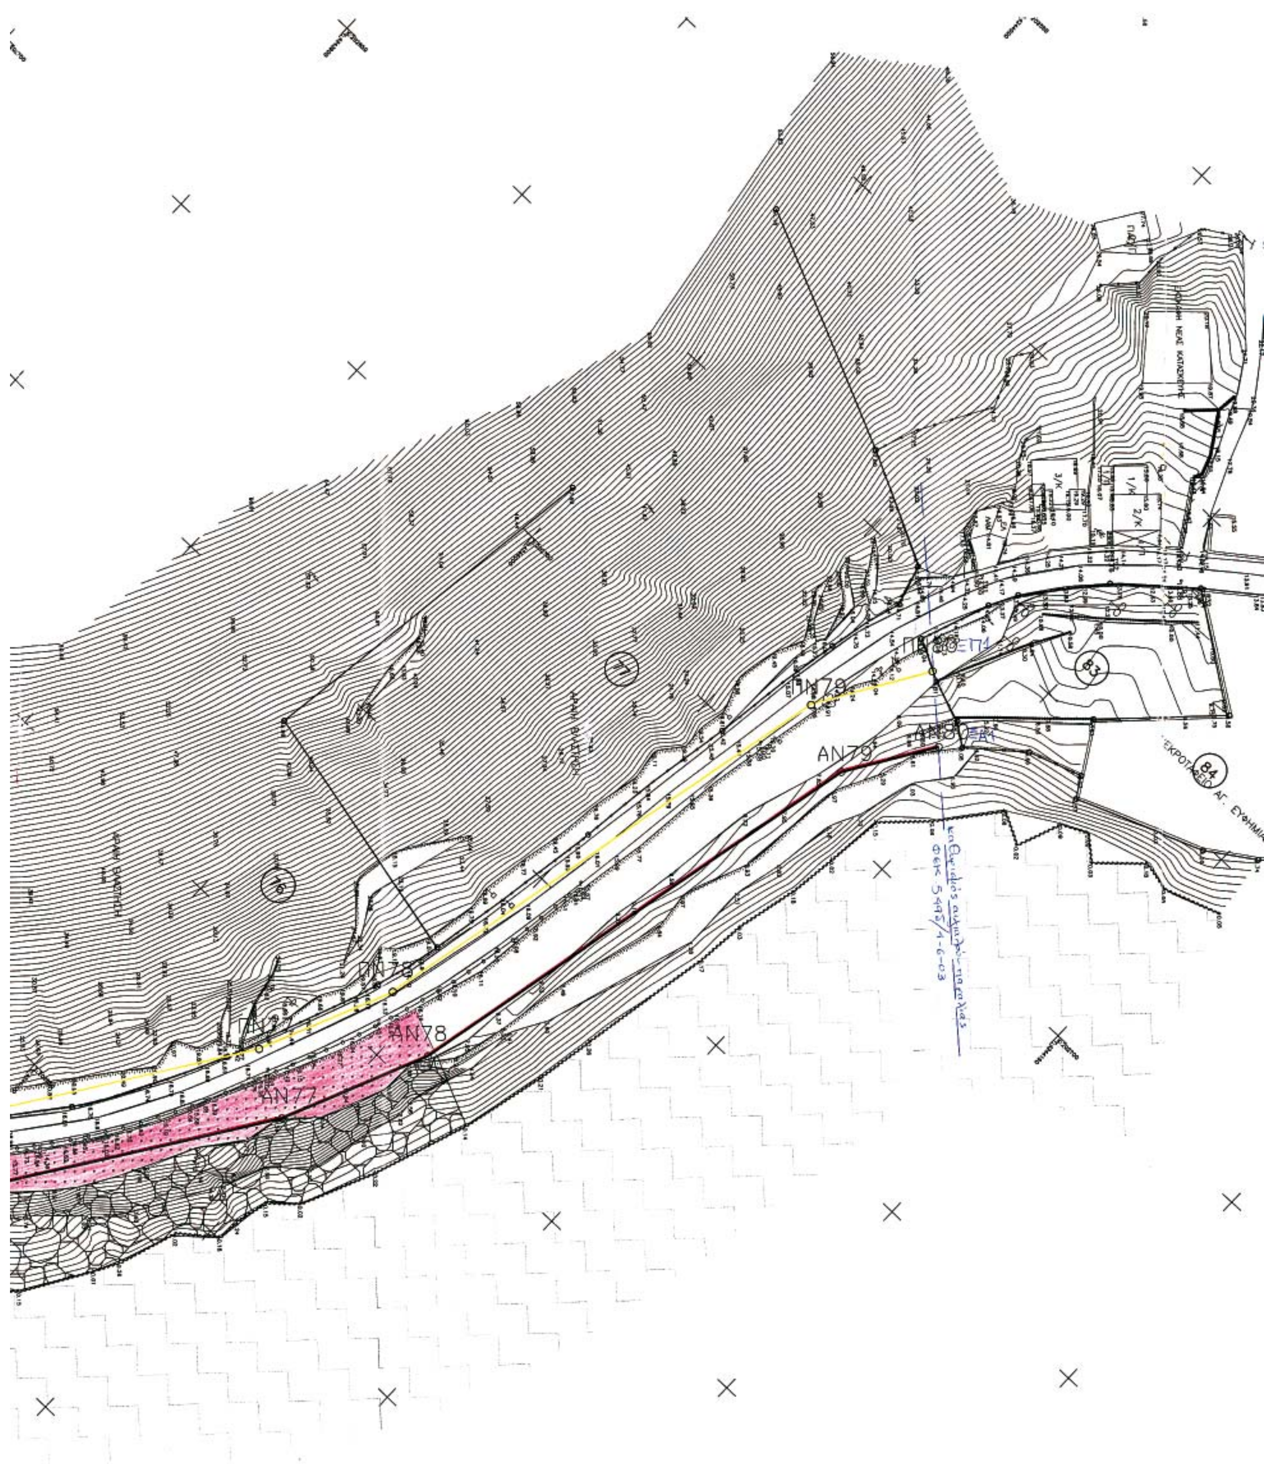
ΠΝ79
ΠΝ78
ΑΝ79
ΑΝ78
ΑΝ77
83
84

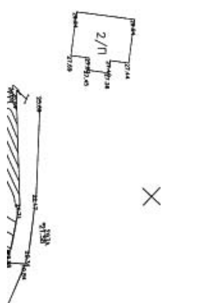

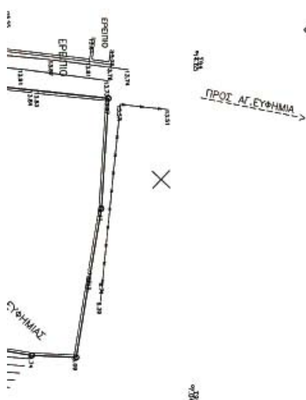



ΠΙΝΑΚΑΣ ΣΥΝΤΕΤΑΓΜΕΝΩΝ ΑΙΓΙΑΛΟΥ ΚΑΙ ΠΑΡΑΛΙΑΣ

ΣΥΝΤΕΤΑΓΜΕΝΕΣ ΑΙΓΙΑΛΟΥ			ΣΥΝΤΕΤΑΓΜΕΝΕΣ ΠΑΡΑΛΙΑΣ		
Α/Α	Χ	Ψ	Α/Α	Χ	Ψ
ΑΝ59	203408,46	4243277,22	ΠΝ59	203393,77	4243274,07
ΑΝ60	203400,11	4243332,90	ΠΝ60	203385,46	4243329,41
ΑΝ61	203375,43	4243407,81	ΠΝ61	203361,74	4243401,42
ΑΝ62	203367,93	4243419,93	ΠΝ62	203354,65	4243412,87
ΑΝ63	203349,40	4243461,21	ΠΝ63	203336,88	4243452,47
ΑΝ64	203299,28	4243510,13	ΠΝ64	203290,43	4243497,80
ΑΝ65	203191,89	4243564,89	ΠΝ65	203184,62	4243551,76
ΑΝ66	203150,97	4243589,39	ΠΝ66	203141,28	4243577,71
ΑΝ67	203144,33	4243596,87	ΠΝ67	203135,11	4243584,66
ΑΝ68	203063,49	4243635,79	ΠΝ68	203052,12	4243624,61
ΑΝ69	203044,30	4243677,59	ΠΝ69	203032,31	4243667,74
ΑΝ70	203022,00	4243693,69	ΠΝ70	203011,14	4243683,03
ΑΝ71	203000,01	4243725,35	ΠΝ71	202989,57	4243714,07
ΑΝ72	202989,65	4243731,41	ΠΝ72	202978,29	4243720,69
ΑΝ73	202970,46	4243769,02	ΠΝ73	202956,06	4243764,24
ΑΝ74	202952,26	4243876,50	ΠΝ74	202937,24	4243875,36
ΑΝ75	202952,99	4243923,22	ΠΝ75	202937,90	4243917,68
ΑΝ76	202879,78	4244006,87	ΠΝ76	202869,81	4243995,50
ΑΝ77	202822,92	4244044,80	ΠΝ77	202815,70	4244031,59
ΑΝ78	202792,84	4244057,96	ΠΝ78	202788,20	4244043,61
ΑΝ79	202691,22	4244080,06	ΠΝ79	202685,44	4244065,96
ΑΝ80	202673,52	4244091,27	ΠΝ80	202662,97	4244079,55

ΚΤΗΜΑΤΟΛΟΓΙΚΟΣ ΠΙΝΑΚΑΣ

ΑΡΙΘΜΟΣ ΙΔΙΟΚΤΗΣΙΑΣ	ΣΤΟΙΧΕΙΑ ΦΕΡΟΜΕΝΩΝ ΙΔΙΟΚΤΗΤΩΝ				ΣΤΟΙΧΕΙΑ ΙΔΙΟΚΤΗΣΙΩΝ	
	ΕΠΩΝΥΜΟ	ΟΝΟΜΑ	ΟΝΟΜΑ ΠΑΤΡΟΣ	ΔΙΕΥΘΥΝΣΗ ΚΑΤΟΙΚΙΑΣ	ΕΜΒΑΔΟΝ (τ.μ.)	ΕΙΔΟΣ
2	3	4	5	6	7	8
69	[illegible] ΚΛΗΡΟΝΟΜΟΙ					ΑΓΡΟΣ
70	ΤΣΑΟΥΣΗ ΑΘΗΝΑΣ ΚΛΗΡΟΝΟΜΟΙ					ΑΓΡΟΣ
71	ΤΣΑΟΥΣΗ ΑΘΗΝΑΣ ΚΛΗΡΟΝΟΜΟΙ					ΑΓΡΟΣ
72	ΤΣΑΟΥΣΗ ΑΘΗΝΑΣ ΚΛΗΡΟΝΟΜΟΙ					ΔΡΟΜΟΣ
73	ΤΣΑΟΥΣΗ ΑΘΗΝΑΣ ΚΛΗΡΟΝΟΜΟΙ					ΑΓΡΟΣ
74	ΤΣΑΟΥΣΗ ΑΘΗΝΑΣ ΚΛΗΡΟΝΟΜΟΙ					ΔΡΟΜΟΣ
75	ΤΣΑΟΥΣΗ ΑΘΗΝΑΣ ΚΛΗΡΟΝΟΜΟΙ					ΑΓΡΟΣ
76	ΤΣΑΟΥΣΗ ΑΘΗΝΑΣ ΚΛΗΡΟΝΟΜΟΙ					ΑΓΡΟΣ
77	ΛΕΙΒΑΔΑ ΓΕΩΡΓΙΟΥ ΚΛΗΡΟΝΟΜΟΙ					ΑΓΡΟΣ
	ΛΕΙΒΑΔΑ ΠΑΝΑΓΙΩΤΗ ΚΛΗΡΟΝΟΜΟΙ					
83	ΑΓΝΩΣΤΟΣ					ΟΙΚΟΠΕΔΟ
84	ΔΗΜΟΣΙΟ					ΝΕΚΡΟΤΑΦΕΙΟ

ΥΠΟΜΝΗΜΑ ΕΠΙΤΡΟΠΗΣ ΚΑΘΟΡΙΣΜΟΥ ΟΡΙΩΝ ΑΙΓΙΑΛΟΥ & ΠΑΡΑΛΙΑΣ

1. Η καθορισθείσα γραμμή αιγιαλού αποτελεί το όριο των μεγίστων πλην συνήθων αναβάσεων του χειμερίου κύματος.
2. Οι κορυφές της πολυγωνικής οριογραμμής του αιγιαλού και της παραλίας έχουν εξαρτηθεί από το κρατικό τριγωνομετρικό δίκτυο.
Οι συντεταγμένες των κορυφών αναγράφονται παραπάνω.
3. Επισπεύδων για την χάραξη του αιγιαλού είναι η Νομαρχιακή Αυτοδιοίκηση Κεφαλονιάς και Ιθάκης.
4. Εντός των ορίων του αιγιαλού δεν υπάρχουν κτίσματα.
5. Εντός των ορίων της παραλίας υπάρχουν κτίσματα.
6. Γραμμή αιγιαλού (ερυθρά):ΑΝ1,ΑΝ2,..., ΑΝ37,ΑΝ38=Ι (ΦΕΚ26/1983)

Ι3=ΑΝ39,ΑΝ40,...ΑΝ51,ΑΝ52=Α1 (ΦΕΚ 91/1995) και Α12=ΑΝ53,ΑΝ54,...., ΑΝ79,ΑΝ80=Α1 (ΦΕΚ549/2003)

Γραμμή παραλίας (κίτρινη): ΠΝ1,ΠΝ2,..., ΠΝ37,ΠΝ38=Ι(ΦΕΚ26/1983)

Ι3=ΠΝ39,ΠΝ40,...ΠΝ51,ΠΝ52=Π1 (ΦΕΚ 91/1995) και Π12=ΠΝ53,ΠΝ54,..., ΠΝ79,ΠΝ80=Π1 (ΦΕΚ549/2003)

7. Το παρόν διάγραμμα συνοδεύει την από 23/02/05 έκθεση της αρμόδιας επιτροπής που προβλέπουν οι διατάξεις του άρθρου 3 του Ν.2971/2001

Η ΕΠΙΤΡΟΠΗ

Η ΠΡΟΕΔΡΟΣ

ΠΑΠΑΔΑΤΟΥ - ΒΟΥΖΙΚΑ ΜΑΡΙΑ

ΤΑ ΜΕΛΗ

ΜΑΡΜΑΡΑ ΑΘΗΝΑ

Αφροδίτη Θεοπεφτάτου
Πολιτικός Μηχανικός

ΝΙΚΟΛΑΟΣ



04002951204060028

ΑΠΟ ΤΟ ΕΘΝΙΚΟ ΤΥΠΟΓΡΑΦΕΙΟ
ΚΑΠΟΔΙΣΤΡΙΟΥ 34 * ΑΘΗΝΑ 104 32 * ΤΗΛ. 210 52 79 000 * FAX 210 52 21 004
ΗΛΕΚΤΡΟΝΙΚΗ ΔΙΕΥΘΥΝΣΗ: http://www.et.gr – e-mail: webmaster@et.gr